


FERTIGUNG: 1
ANLAGE: 7
BLATT: 1

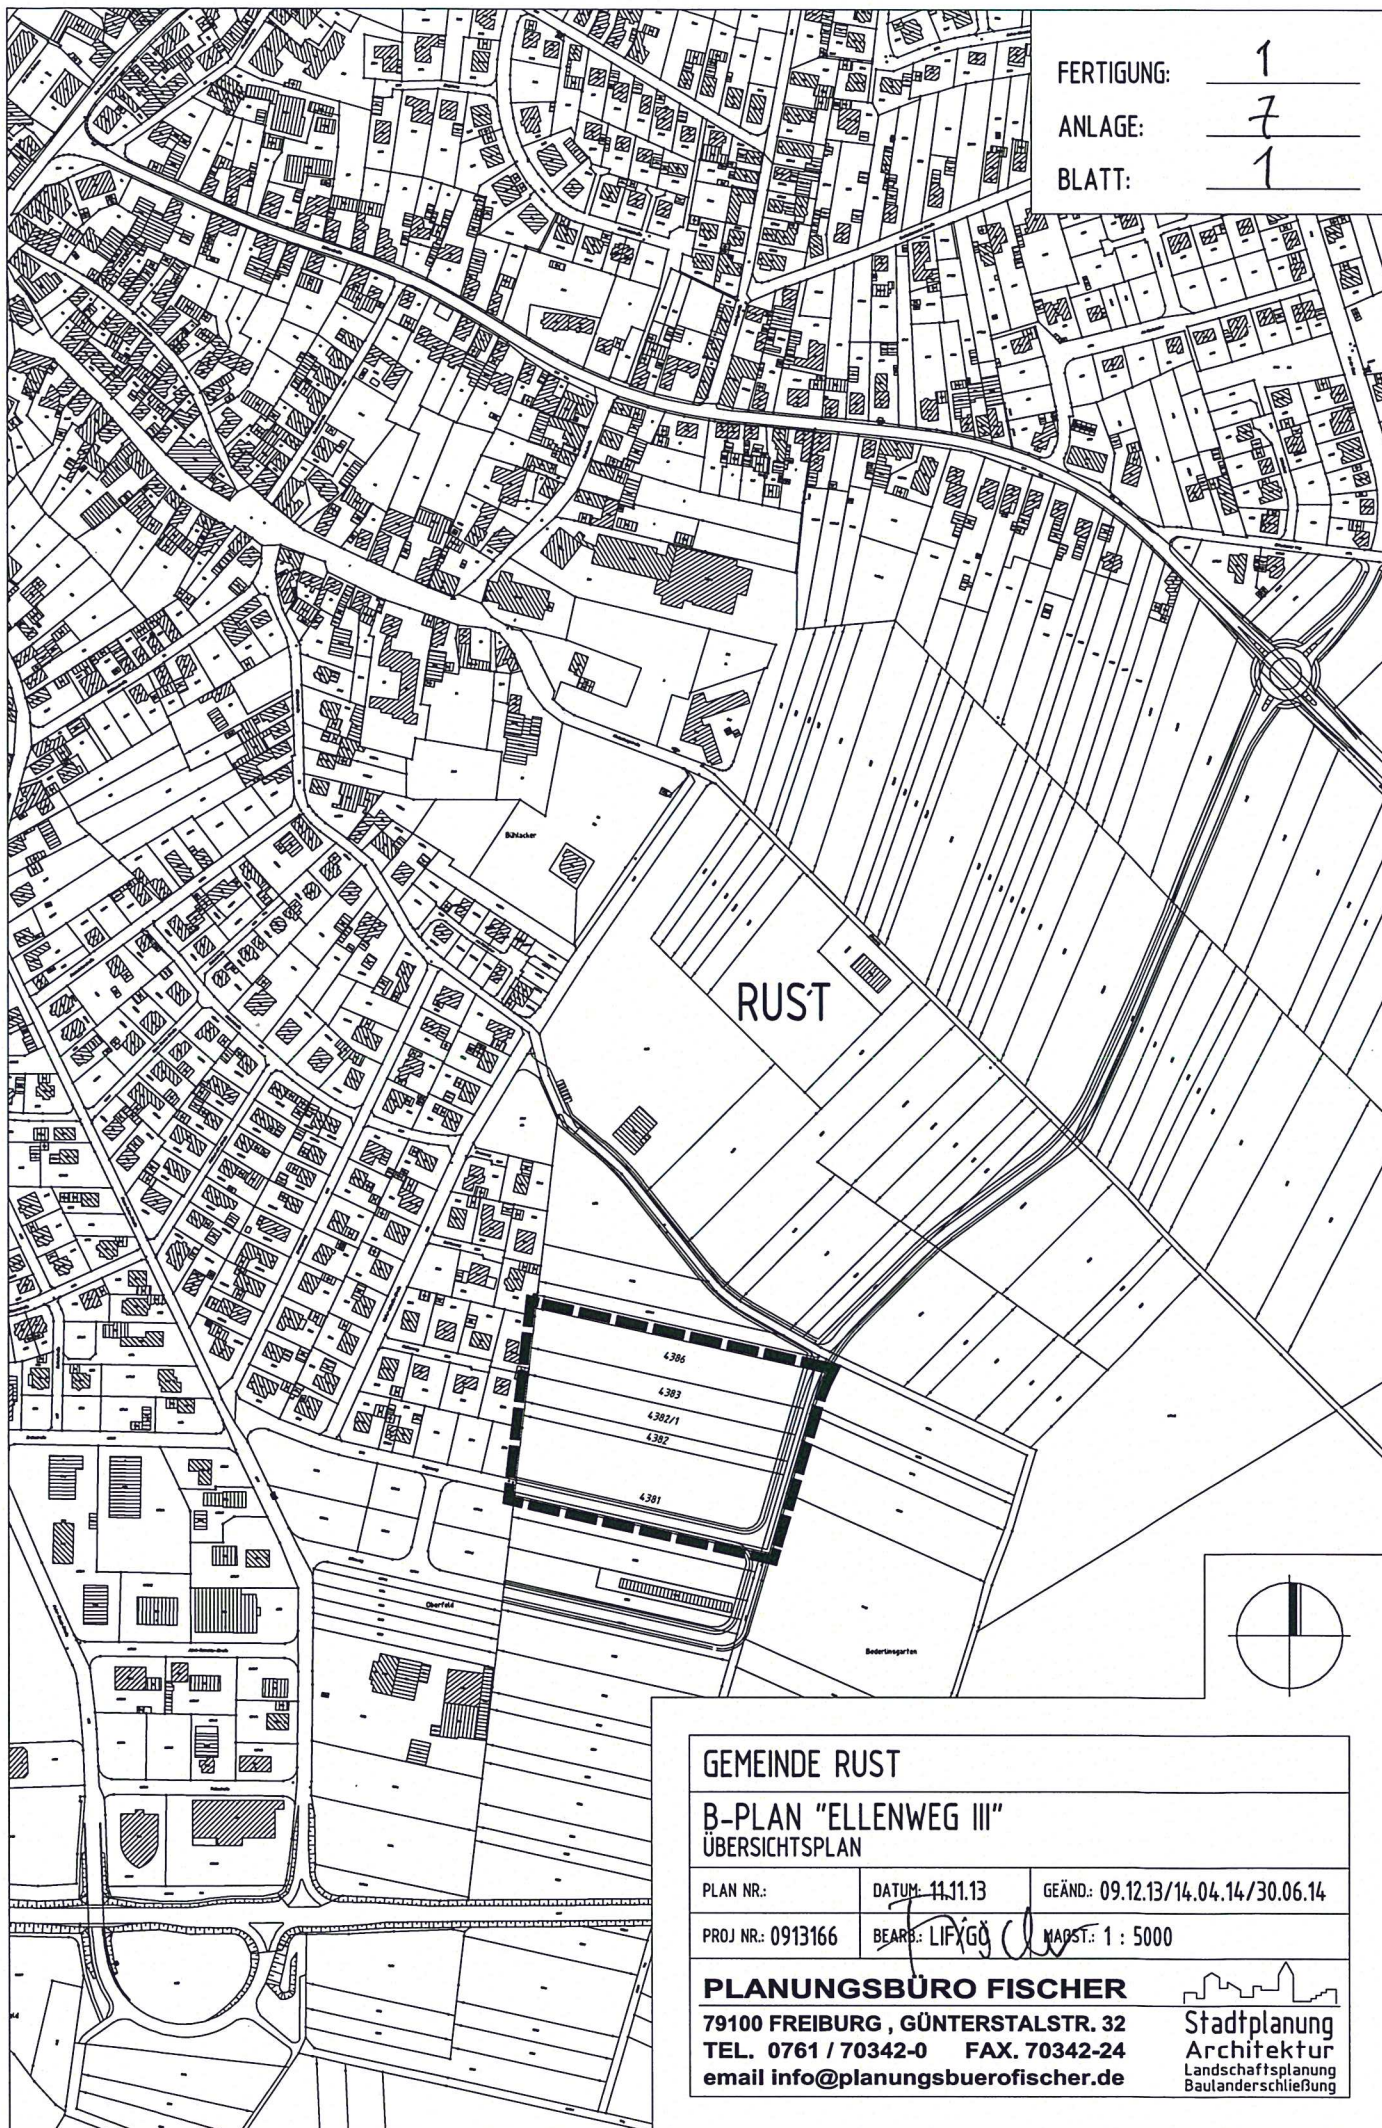

GEMEINDE RUST

B-PLAN "ELLENWEG III"
ÜBERSICHTSPLAN

PLAN NR.:	DATUM: 11.11.13	GEÄND.: 09.12.13/14.04.14/30.06.14
PROJ NR.: 0913166	BEARB.: LIF/GG	MAßST.: 1 : 5000

PLANUNGSBÜRO FISCHER
79100 FREIBURG , GÜNTERSTALSTR. 32
TEL. 0761 / 70342-0 FAX. 70342-24
email info@planungsbuerofischer.de


Stadtplanung
Architektur
Landschaftsplanung
Baulanderschließung