


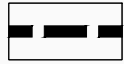

ABGRENZUNG GELTUNGSBEREICH DES
RECHTSKRÄFTIGEN BEBAUUNGSPLANES
"OBERFELD-GEWERBEGBEIT"





ABGRENZUNG GELTUNGSBEREICH DER
4. ÄNDERUNG DES BEBAUUNGSPLANES
"OBERFELD-GEWERBEGBEIT"

FERTIGUNG: _____

ANLAGE: _____

BLATT: _____

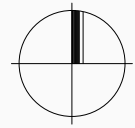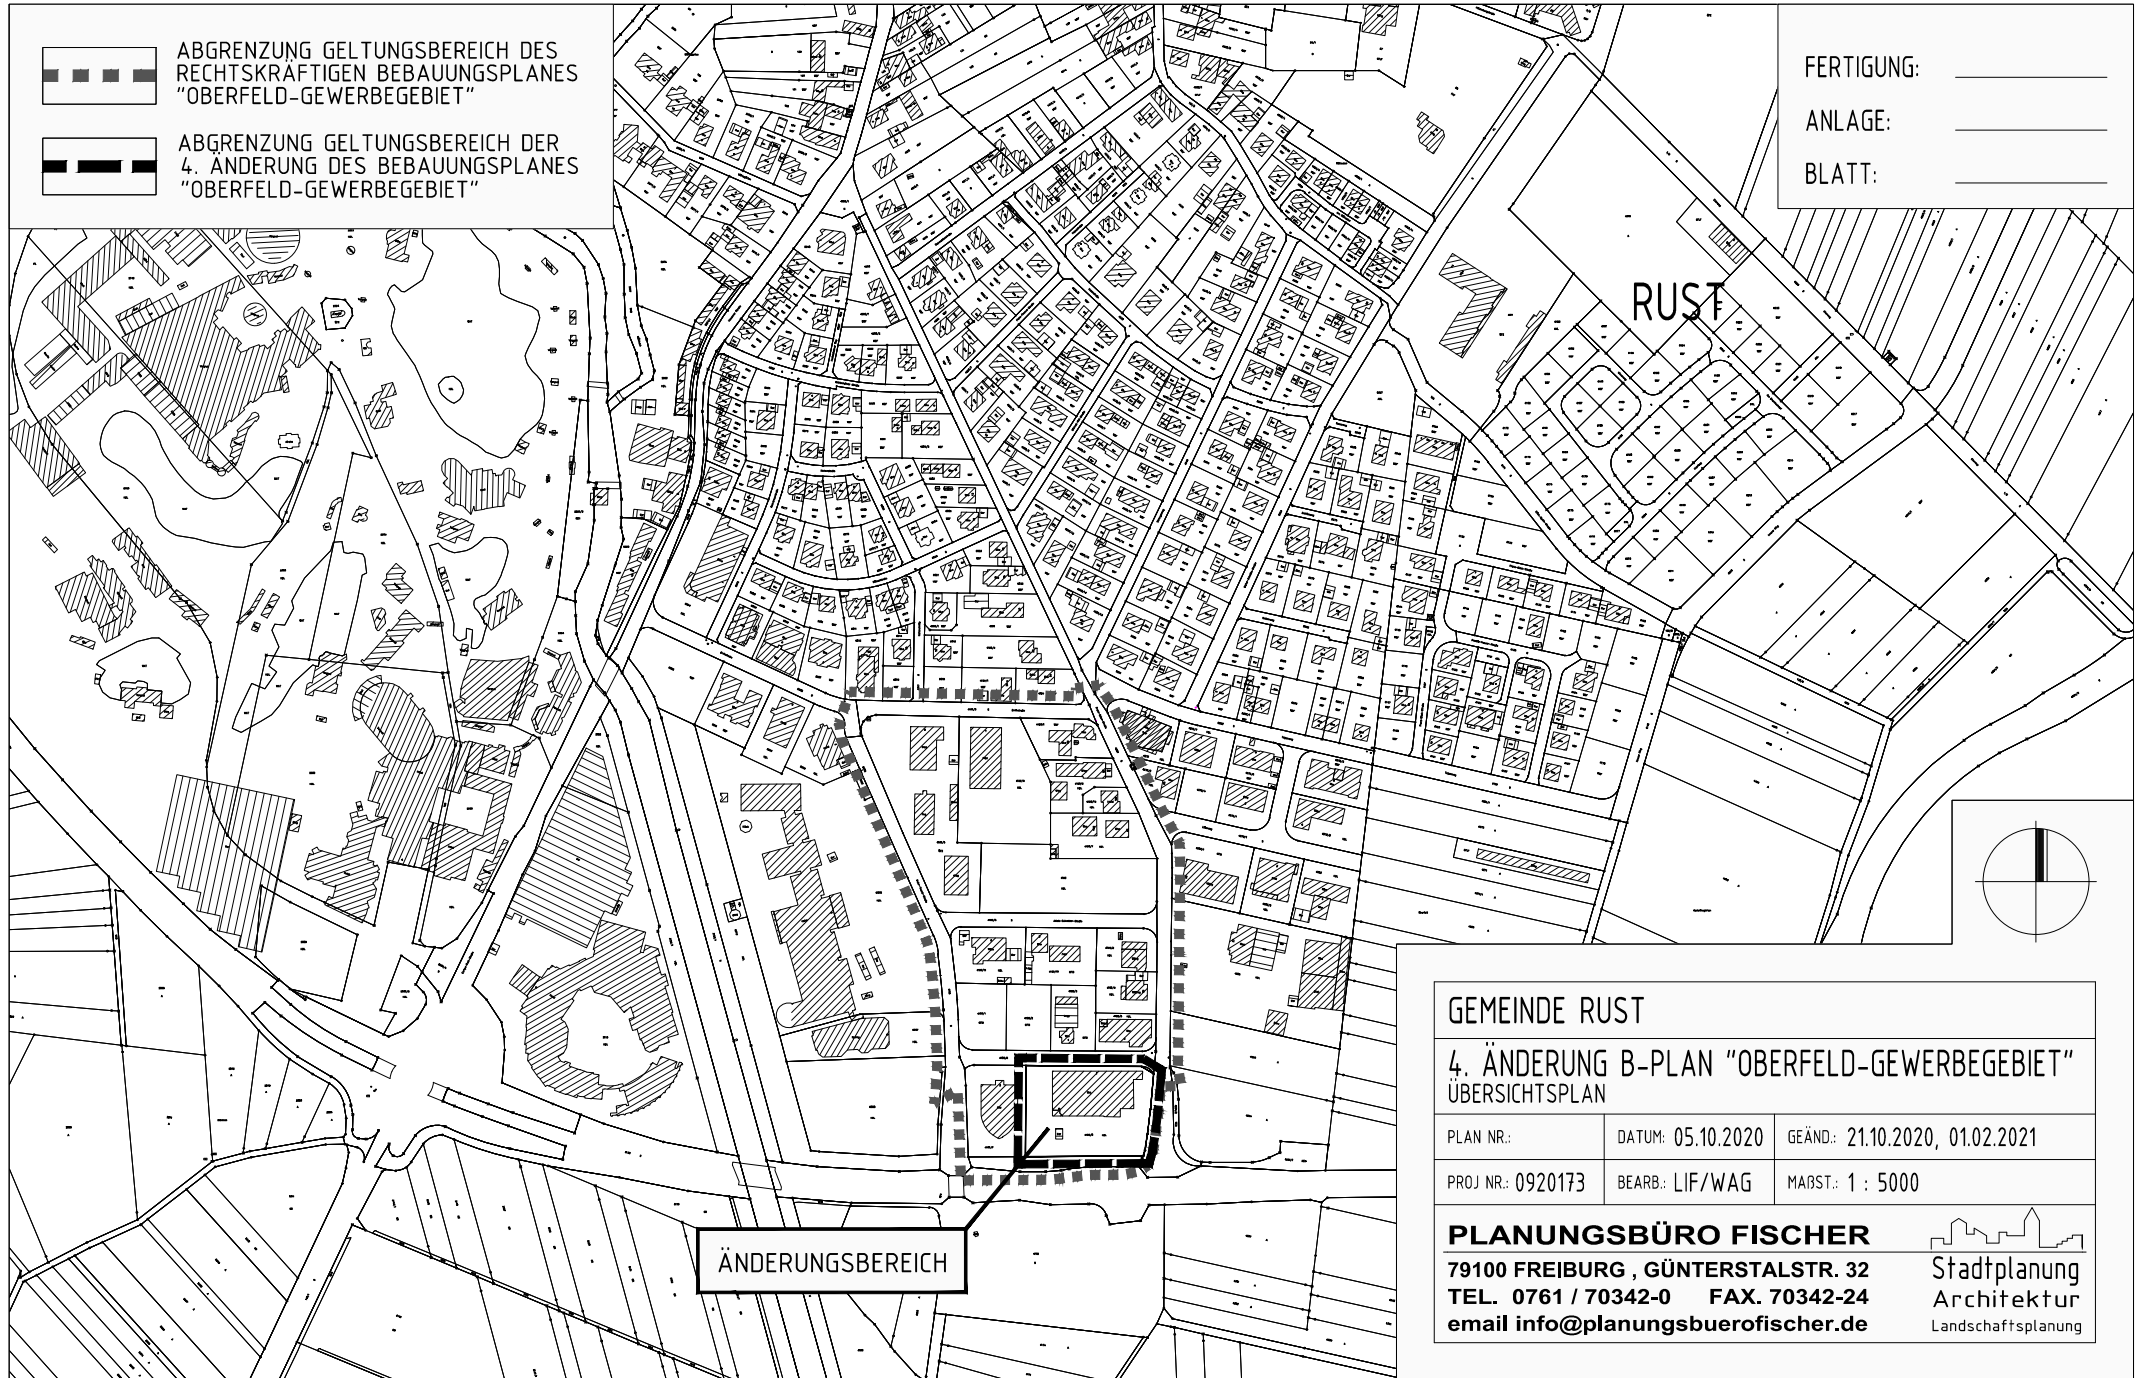

ÄNDERUNGSBEREICH

GEMEINDE RUST


**4. ÄNDERUNG B-PLAN "OBERFELD-GEWERBEGBEIT"
ÜBERSICHTSPLAN**

PLAN NR.: _____ DATUM: 05.10.2020 GEÄND.: 21.10.2020, 01.02.2021

PROJ NR.: 0920173 BEARB.: LIF/WAG MAßST.: 1 : 5000

PLANUNGSBÜRO FISCHER

79100 FREIBURG , GÜNTERSTALSTR. 32
TEL. 0761 / 70342-0 FAX. 70342-24
email info@planungsbuerofischer.de

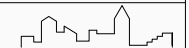

Stadtplanung
Architektur
Landschaftsplanung