



GRENZE DES RÄUMLICHEN GELTUNGSBEREICHES DER
1. ÄNDERUNG DES BEBAUUNGSPLANES "ELLENWEG IV"





GRENZE DES RECHTSKRÄFTIGEN BEBAUUNGSPLANES
"ELLENWEG IV"

FERTIGUNG: _____

ANLAGE: _____

BLATT: _____

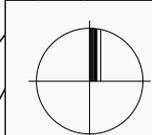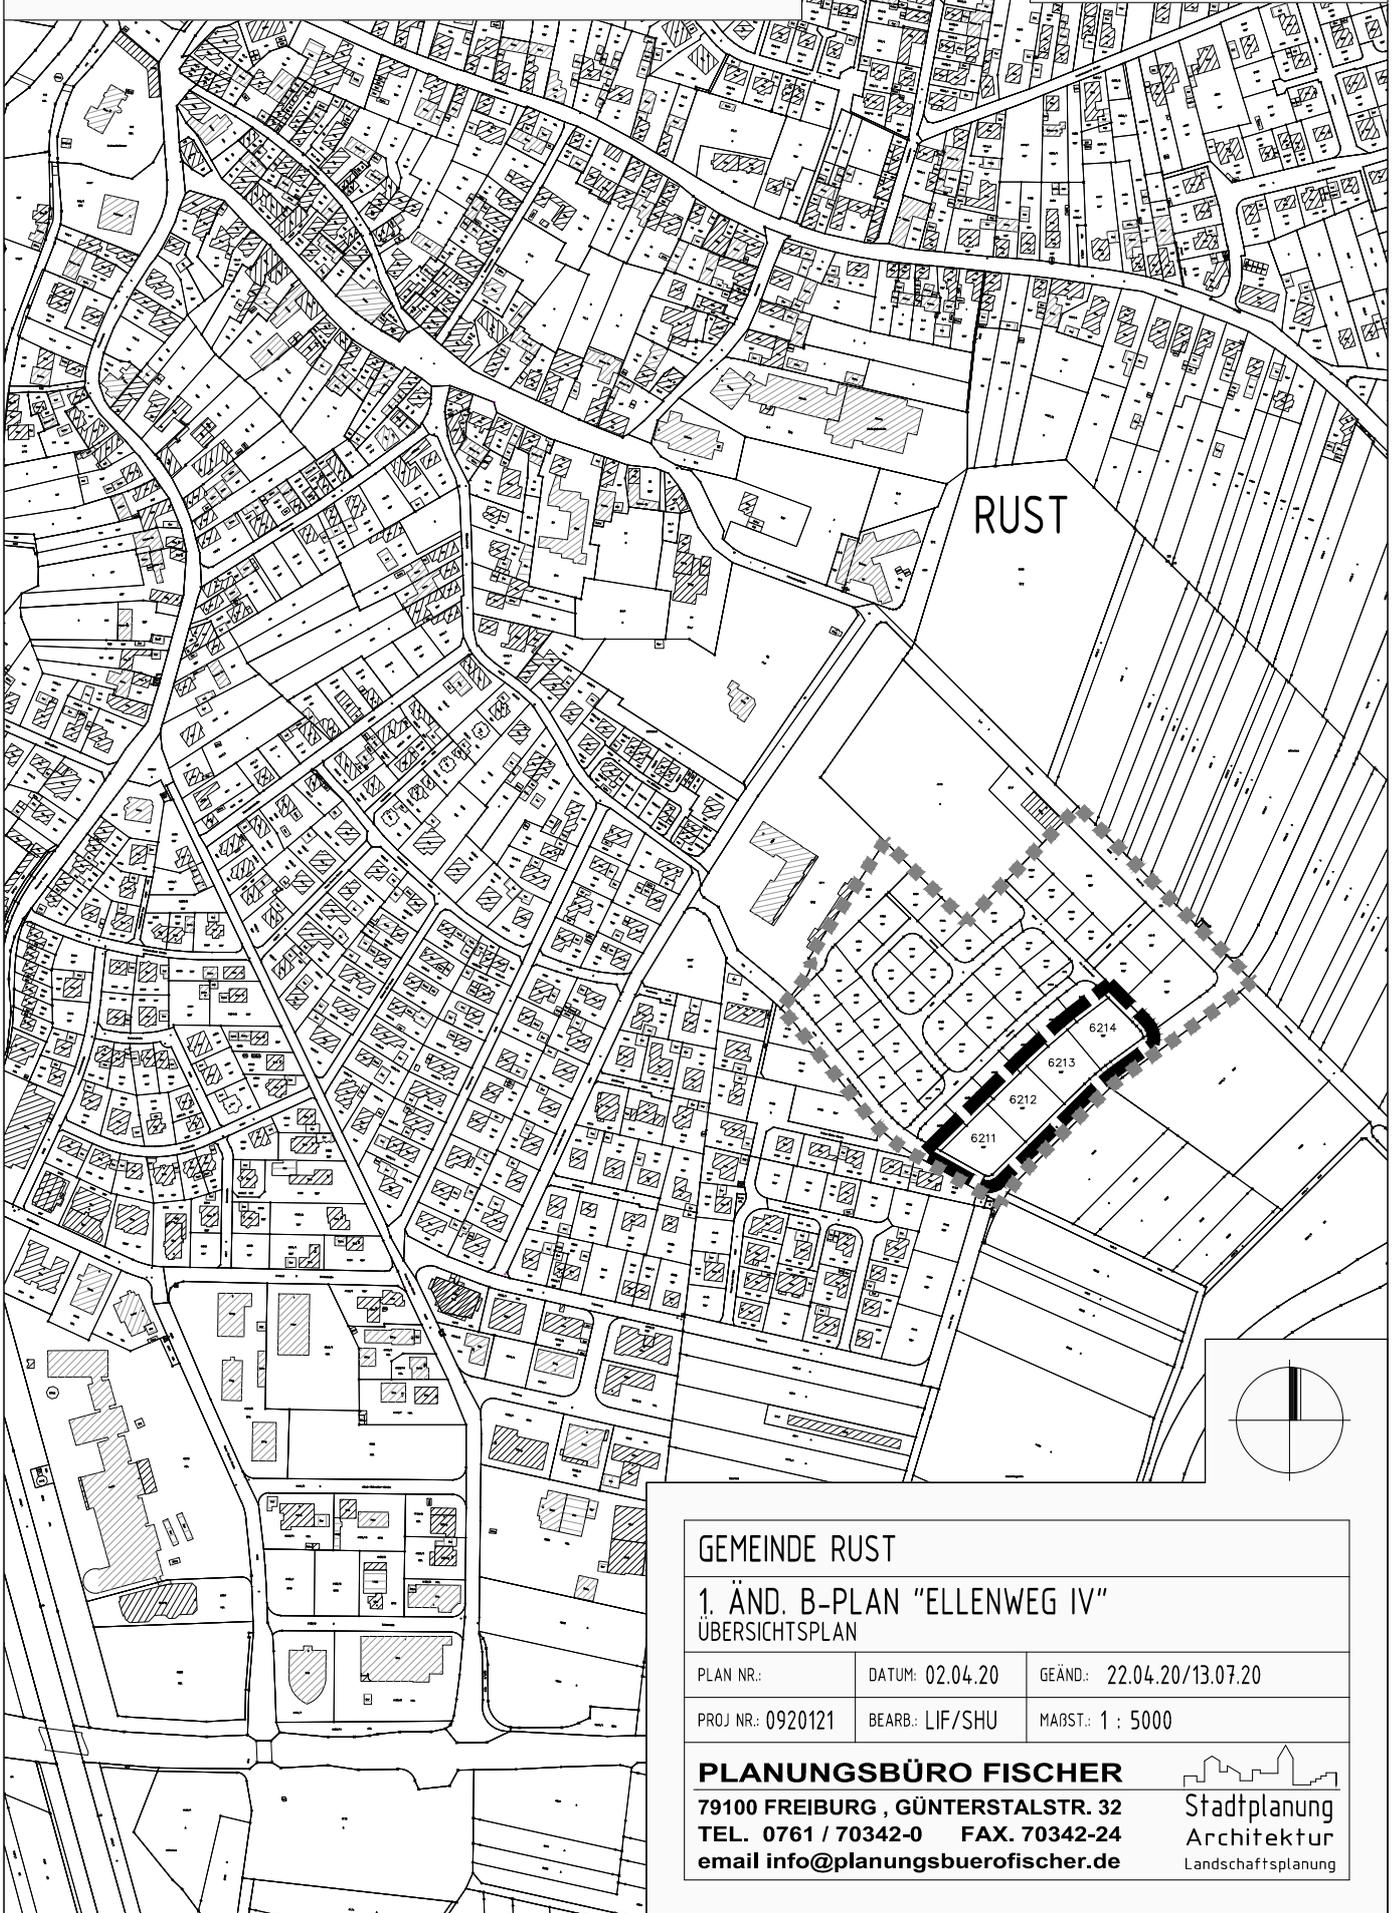

GEMEINDE RUST

1. ÄND. B-PLAN "ELLENWEG IV"
ÜBERSICHTSPLAN

| | | |
|--------------------|-----------------|---------------------------|
| PLAN NR.: | DATUM: 02.04.20 | GEÄND.: 22.04.20/13.07.20 |
| PROJ. NR.: 0920121 | BEARB.: LIF/SHU | MAßST.: 1 : 5000 |

PLANUNGSBÜRO FISCHER
79100 FREIBURG , GÜNTERSTALSTR. 32
TEL. 0761 / 70342-0 FAX. 70342-24
email info@planungsbueroefischer.de


Stadtplanung
Architektur
Landschaftsplanung