


### Vorschlag Gebietserweiterung

Abgrenzung förmlich festgelegtes Sanierungsgebiet "Ortsmitte" ca. 13,3 ha  
Satzungsbeschluss am 18.11.2013  
Öffentliche Bekanntmachung am 21.11.2013

Erweiterung des Sanierungsgebiets "Ortsmitte" ca. 1,9 ha

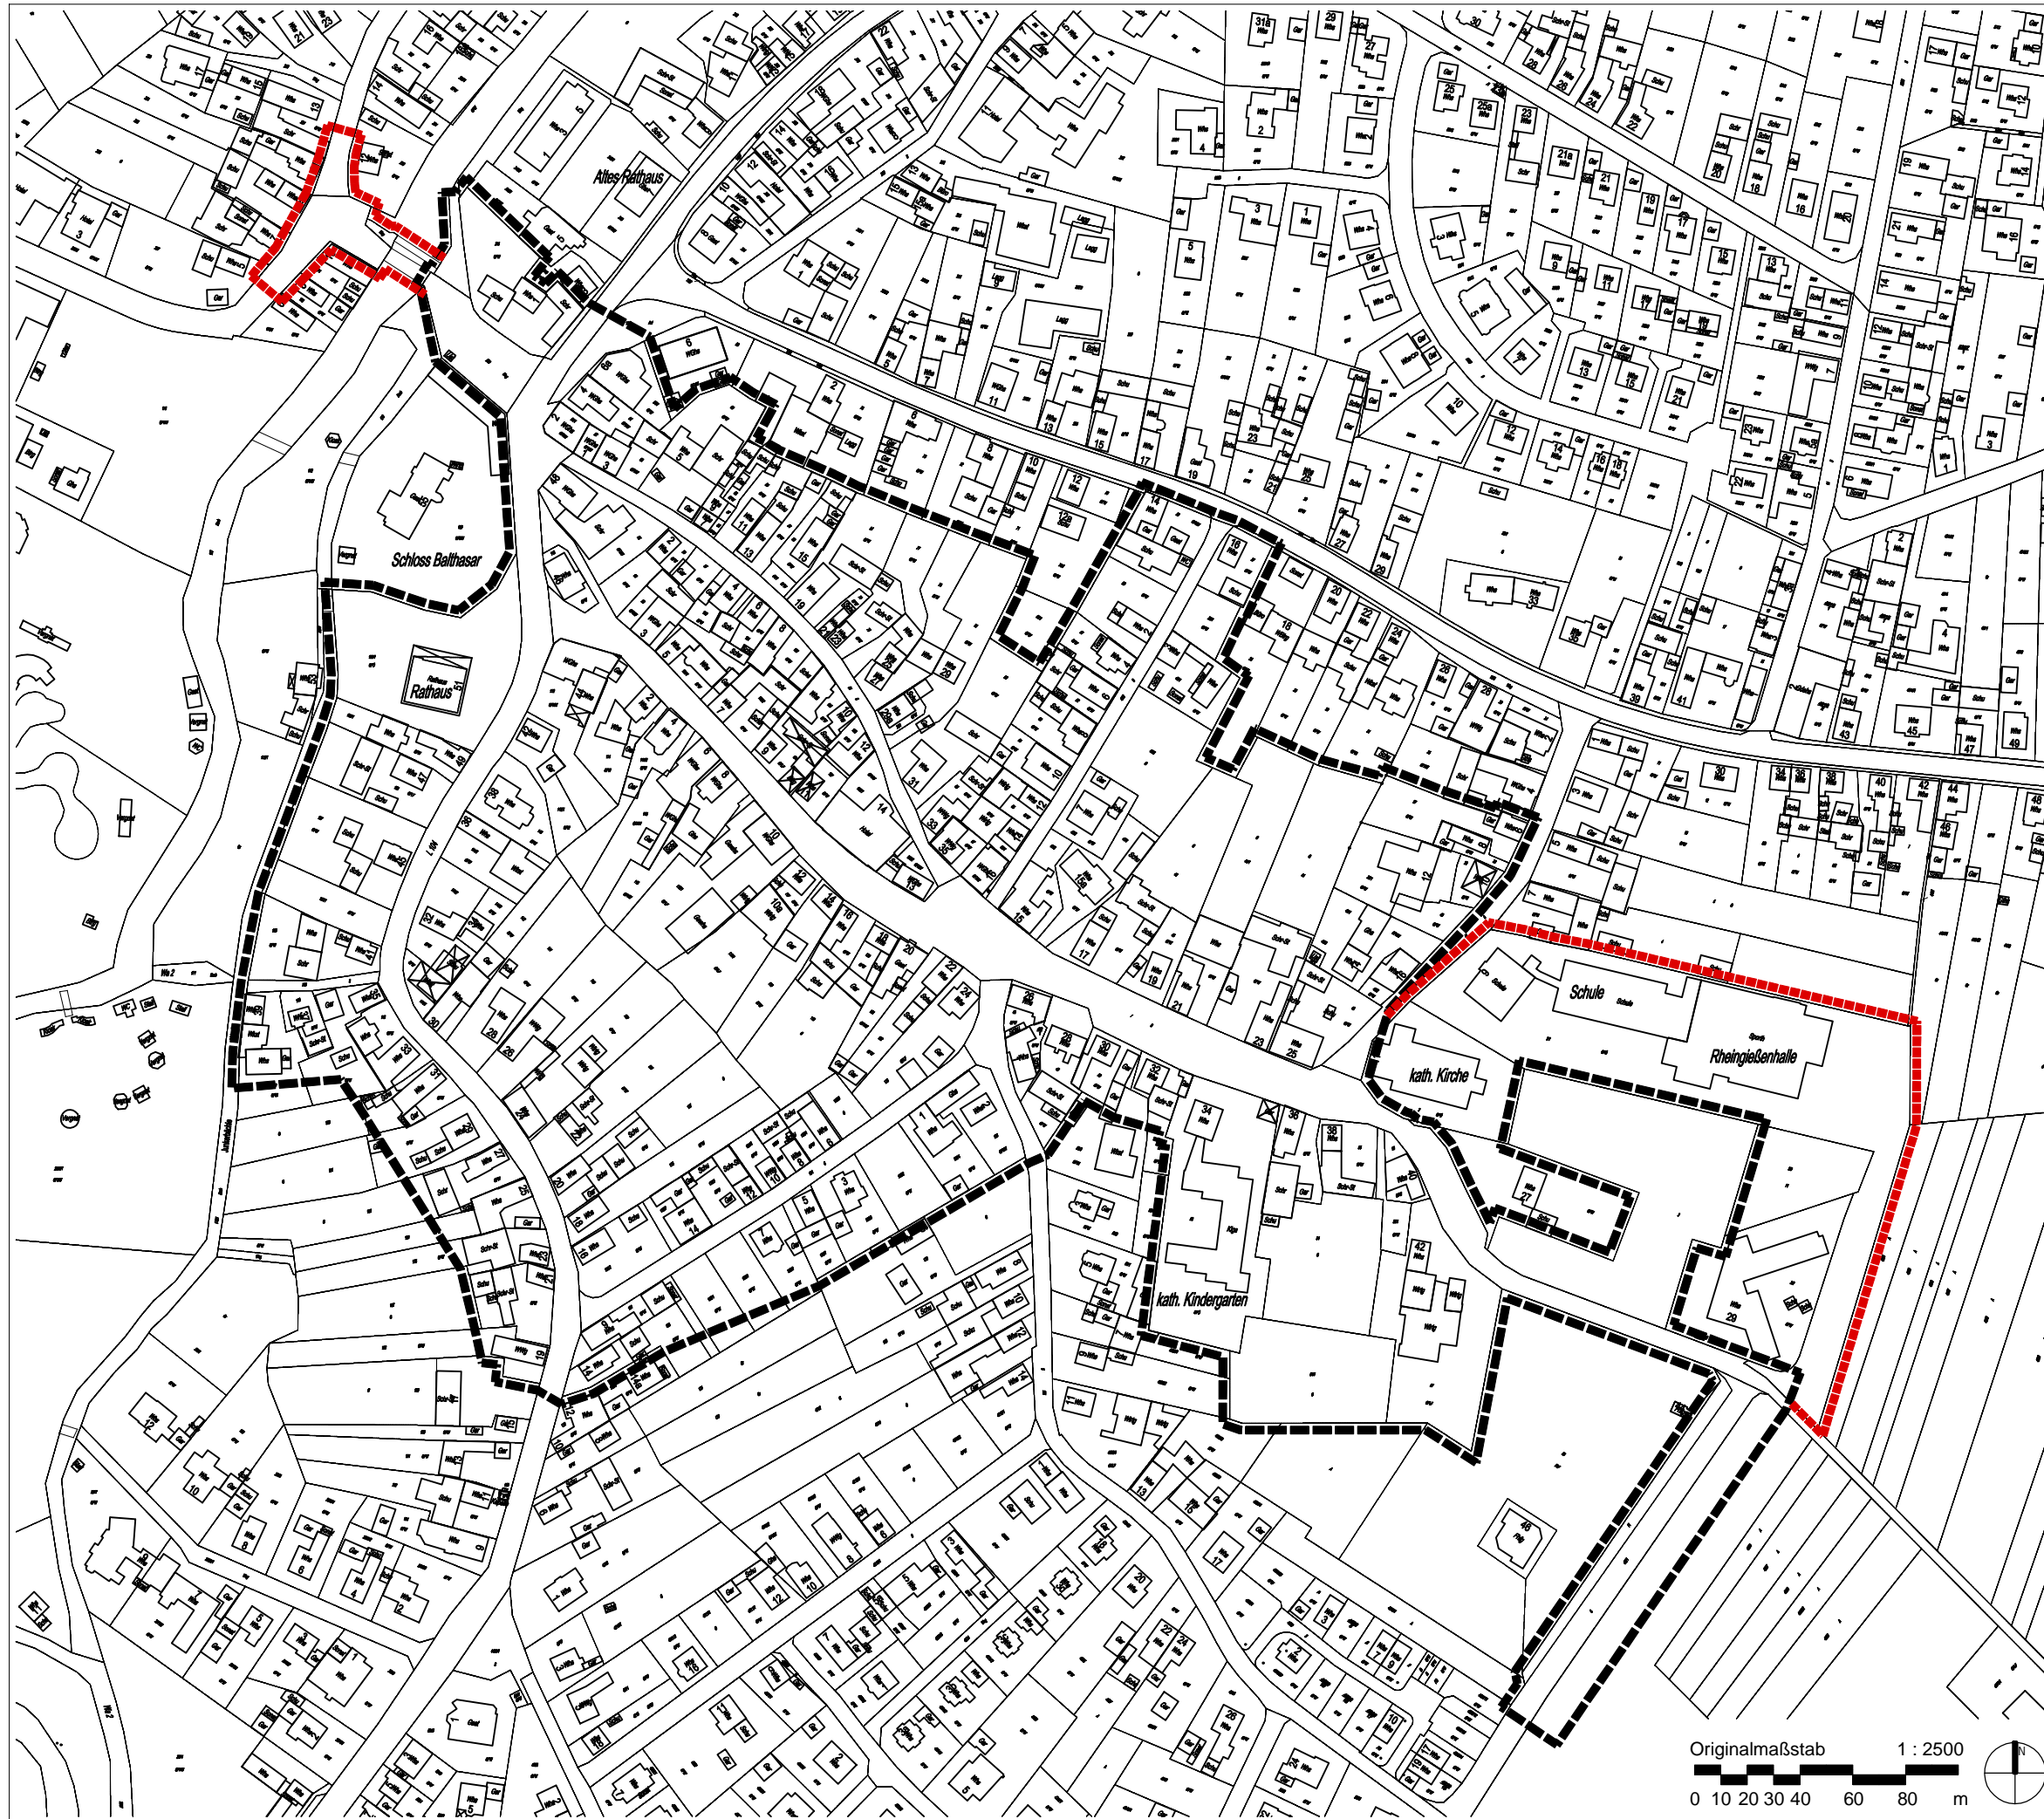

#### Ausfertigungsvermerke:

**Hinweis:**  
Der Lageplan ist Bestandteil der Satzung über die Änderung der Sanierungssatzung "Ortsmitte"

Beschlossen am: .....

Öffentliche Bekanntmachung: .....

**Ausgefertigt:**  
Rust, den .....

.....  
Kai-Achim Klare, Bürgermeister

## Gemeinde Rust

Städtebauliche  
Erneuerungsmaßnahme  
"Ortsmitte"