

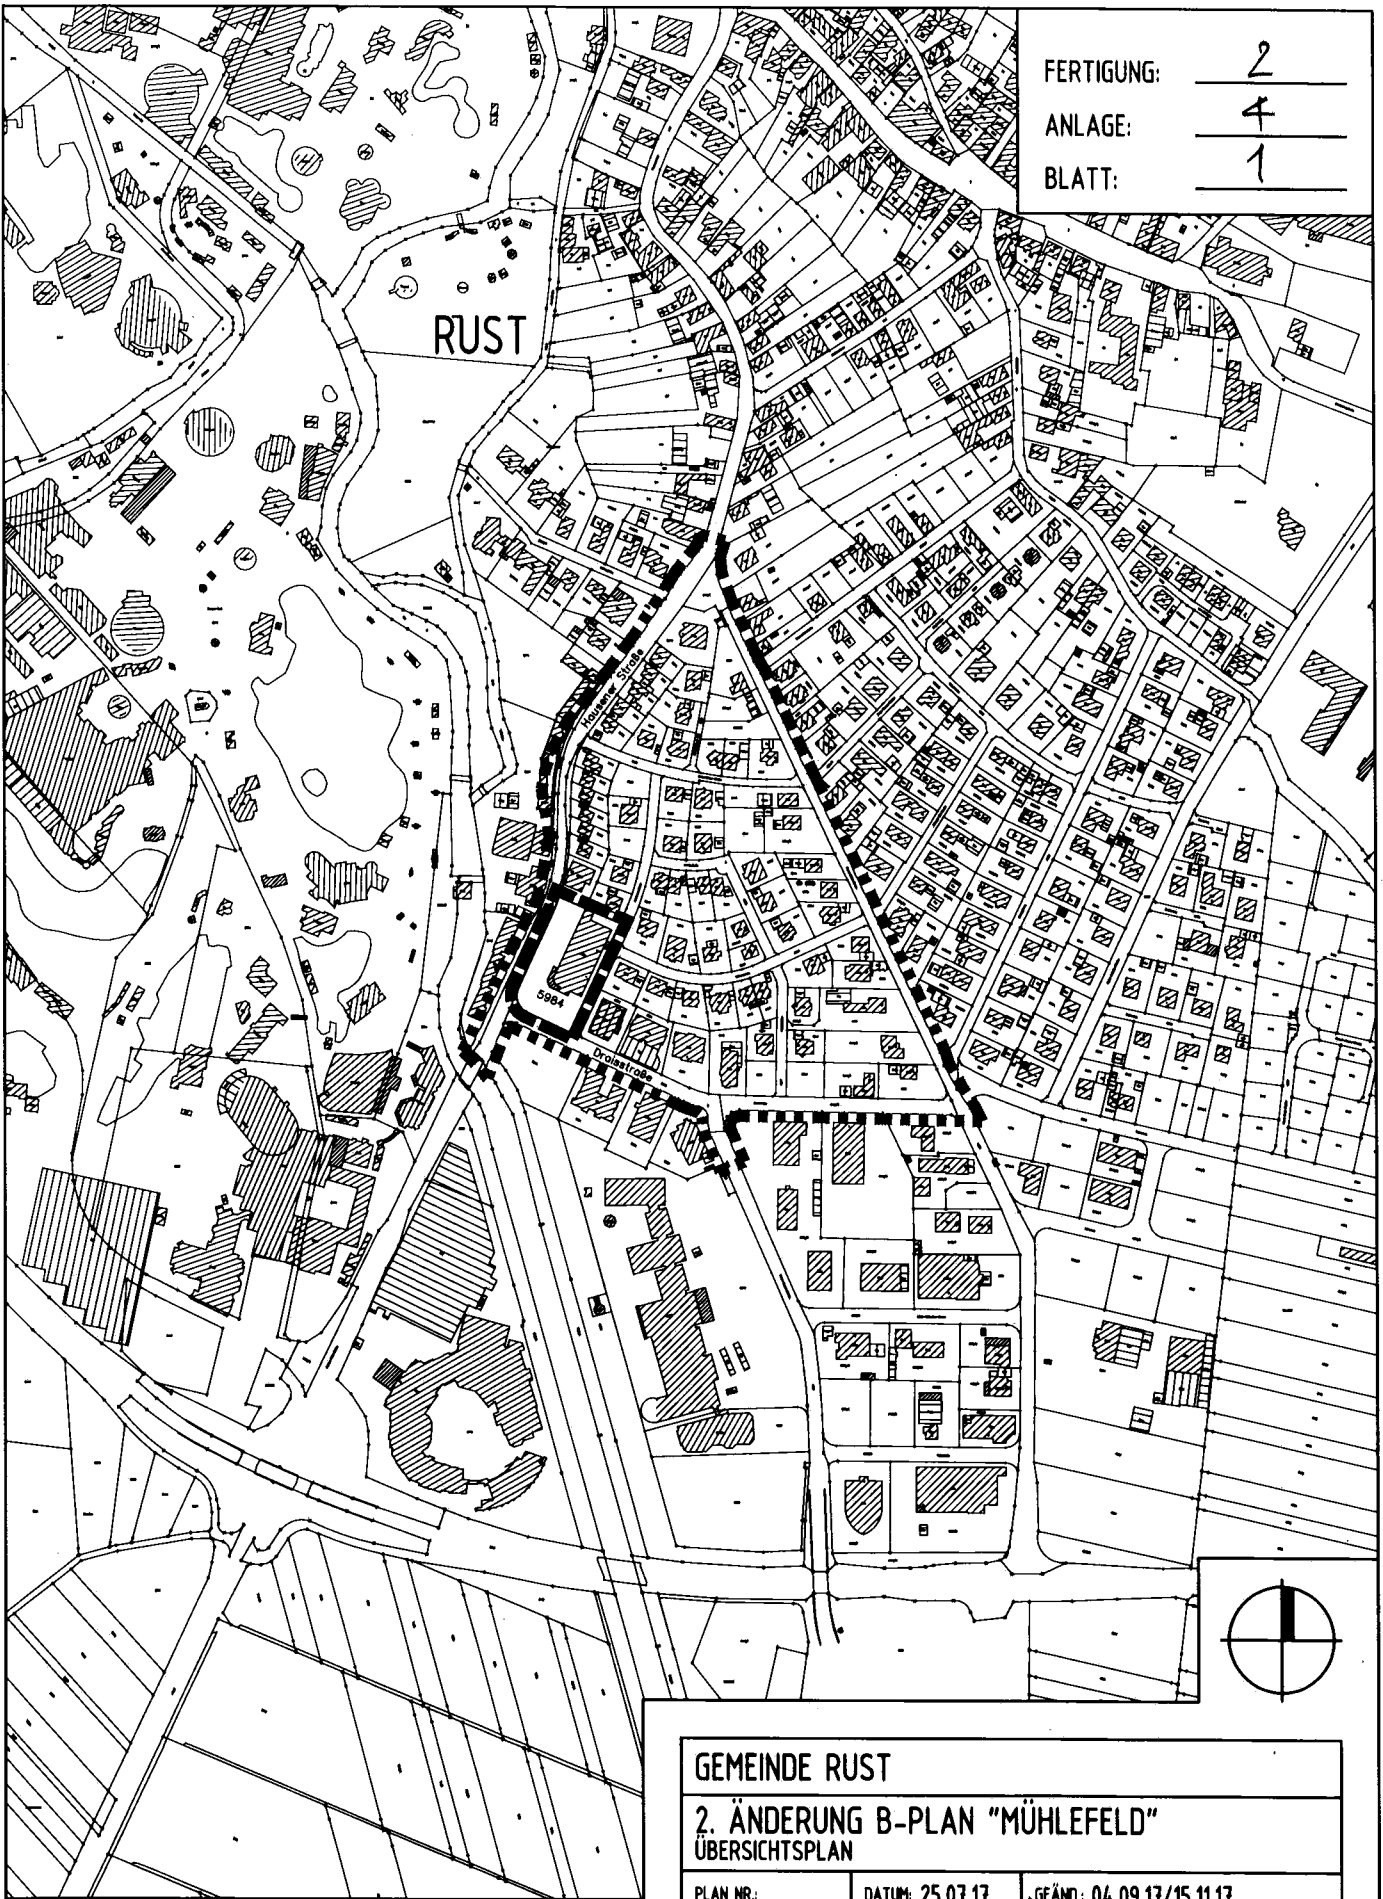


FERTIGUNG: 2  
 ANLAGE: 4  
 BLATT: 1

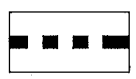

RUST

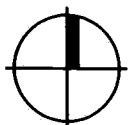

ABGRENZUNG GELTUNGSBEREICH DES RECHTSKRÄFTIGEN BEBAUUNGSPLANES "MÜHLEFELD"



ABGRENZUNG GELTUNGSBEREICH DER 2. ÄNDERUNG DES BEBAUUNGSPLANES "MÜHLEFELD"

**GEMEINDE RUST**

**2. ÄNDERUNG B-PLAN "MÜHLEFELD"**  
 ÜBERSICHTSPLAN

PLAN NR.:	DATUM: 25.07.17	GEÄND.: 04.09.17/15.11.17
PROJ NR.: 0917140	BEARB.: LIF/GO	MAßST.: 1 : 5000

**PLANUNGSBÜRO FISCHER**  
 79100 FREIBURG, GÜNTERSTALSTR. 32  
 TEL. 0761 / 70342-0 FAX. 70342-24  
 email info@planungsbuerofischer.de

  
 Stadtplanung  
 Architektur  
 Landschaftsplanung  
 Bauländerschließung