




— — — — —  
 GRENZE DES RÄUMLICHEN GELTUNGSBEREICHES DER  
 1. ÄNDERUNG DES BEBAUUNGSPLANES "ELLENWEG III"



- - - - -  
 GRENZE DES RECHTSKRÄFTIGEN BEBAUUNGSPLANES  
 "ELLENWEG III"

FERTIGUNG: 2  
 ANLAGE: 5  
 BLATT: 1

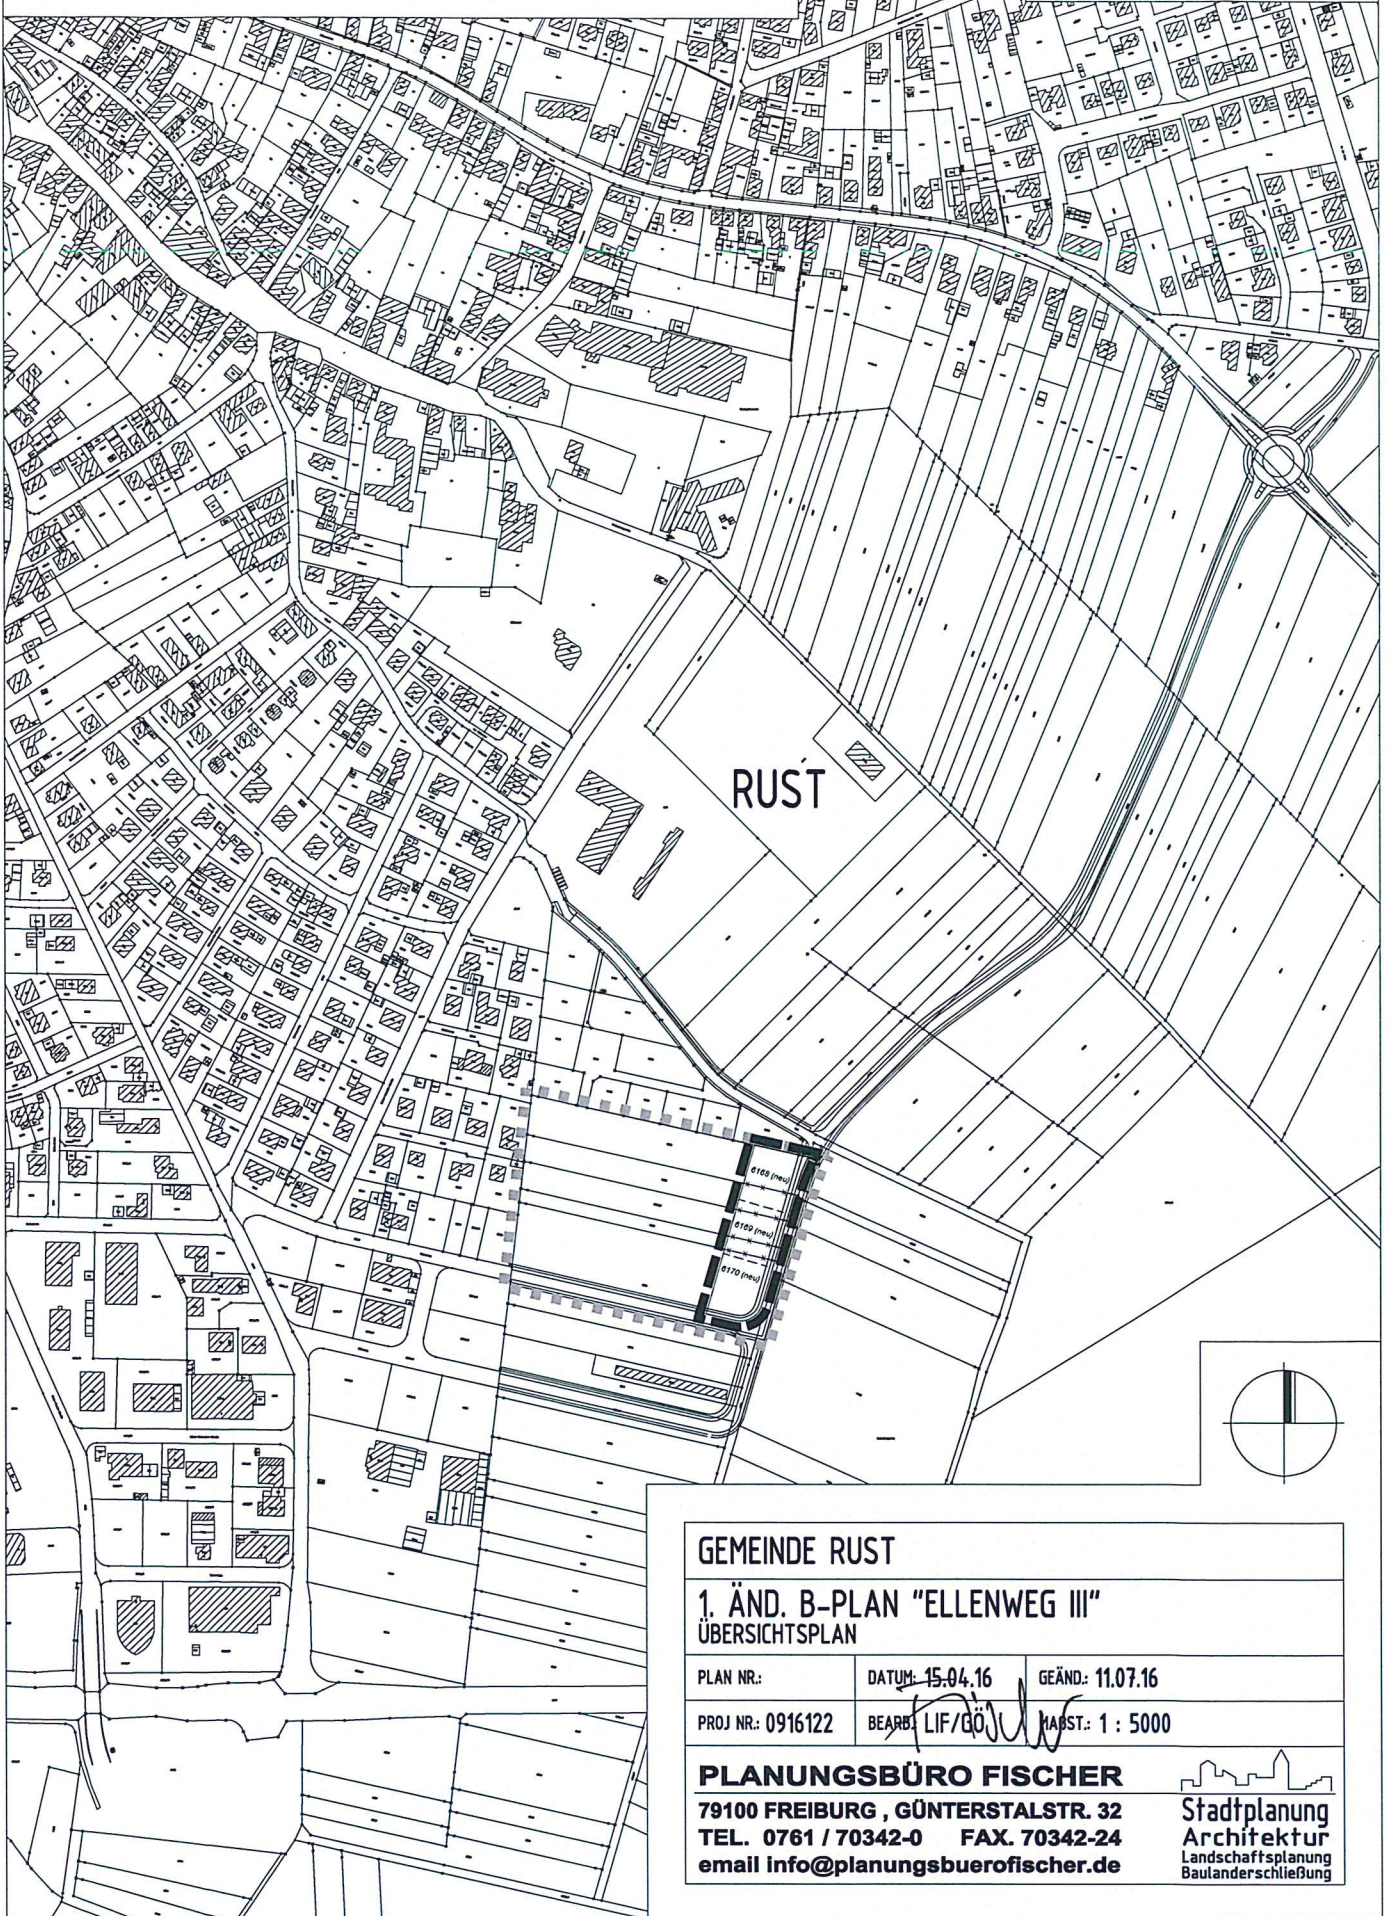

<b>GEMEINDE RUST</b>		
<b>1. ÄND. B-PLAN "ELLENWEG III"</b>		
ÜBERSICHTSPLAN		
PLAN NR.:	DATUM: 15.04.16	GEÄND.: 11.07.16
PROJ. NR.: 0916122	BEARB: LIF/GÖ	MAßST.: 1 : 5000
<b>PLANUNGSBÜRO FISCHER</b>		
79100 FREIBURG, GÜNTERSTALSTR. 32		Stadtplanung
TEL. 0761 / 70342-0 FAX. 70342-24		Architektur
email info@planungsbueroefischer.de		Landschaftsplanung Baulanderschließung