


FERTIGUNG: \_\_\_\_\_

ANLAGE: \_\_\_\_\_

BLATT: \_\_\_\_\_

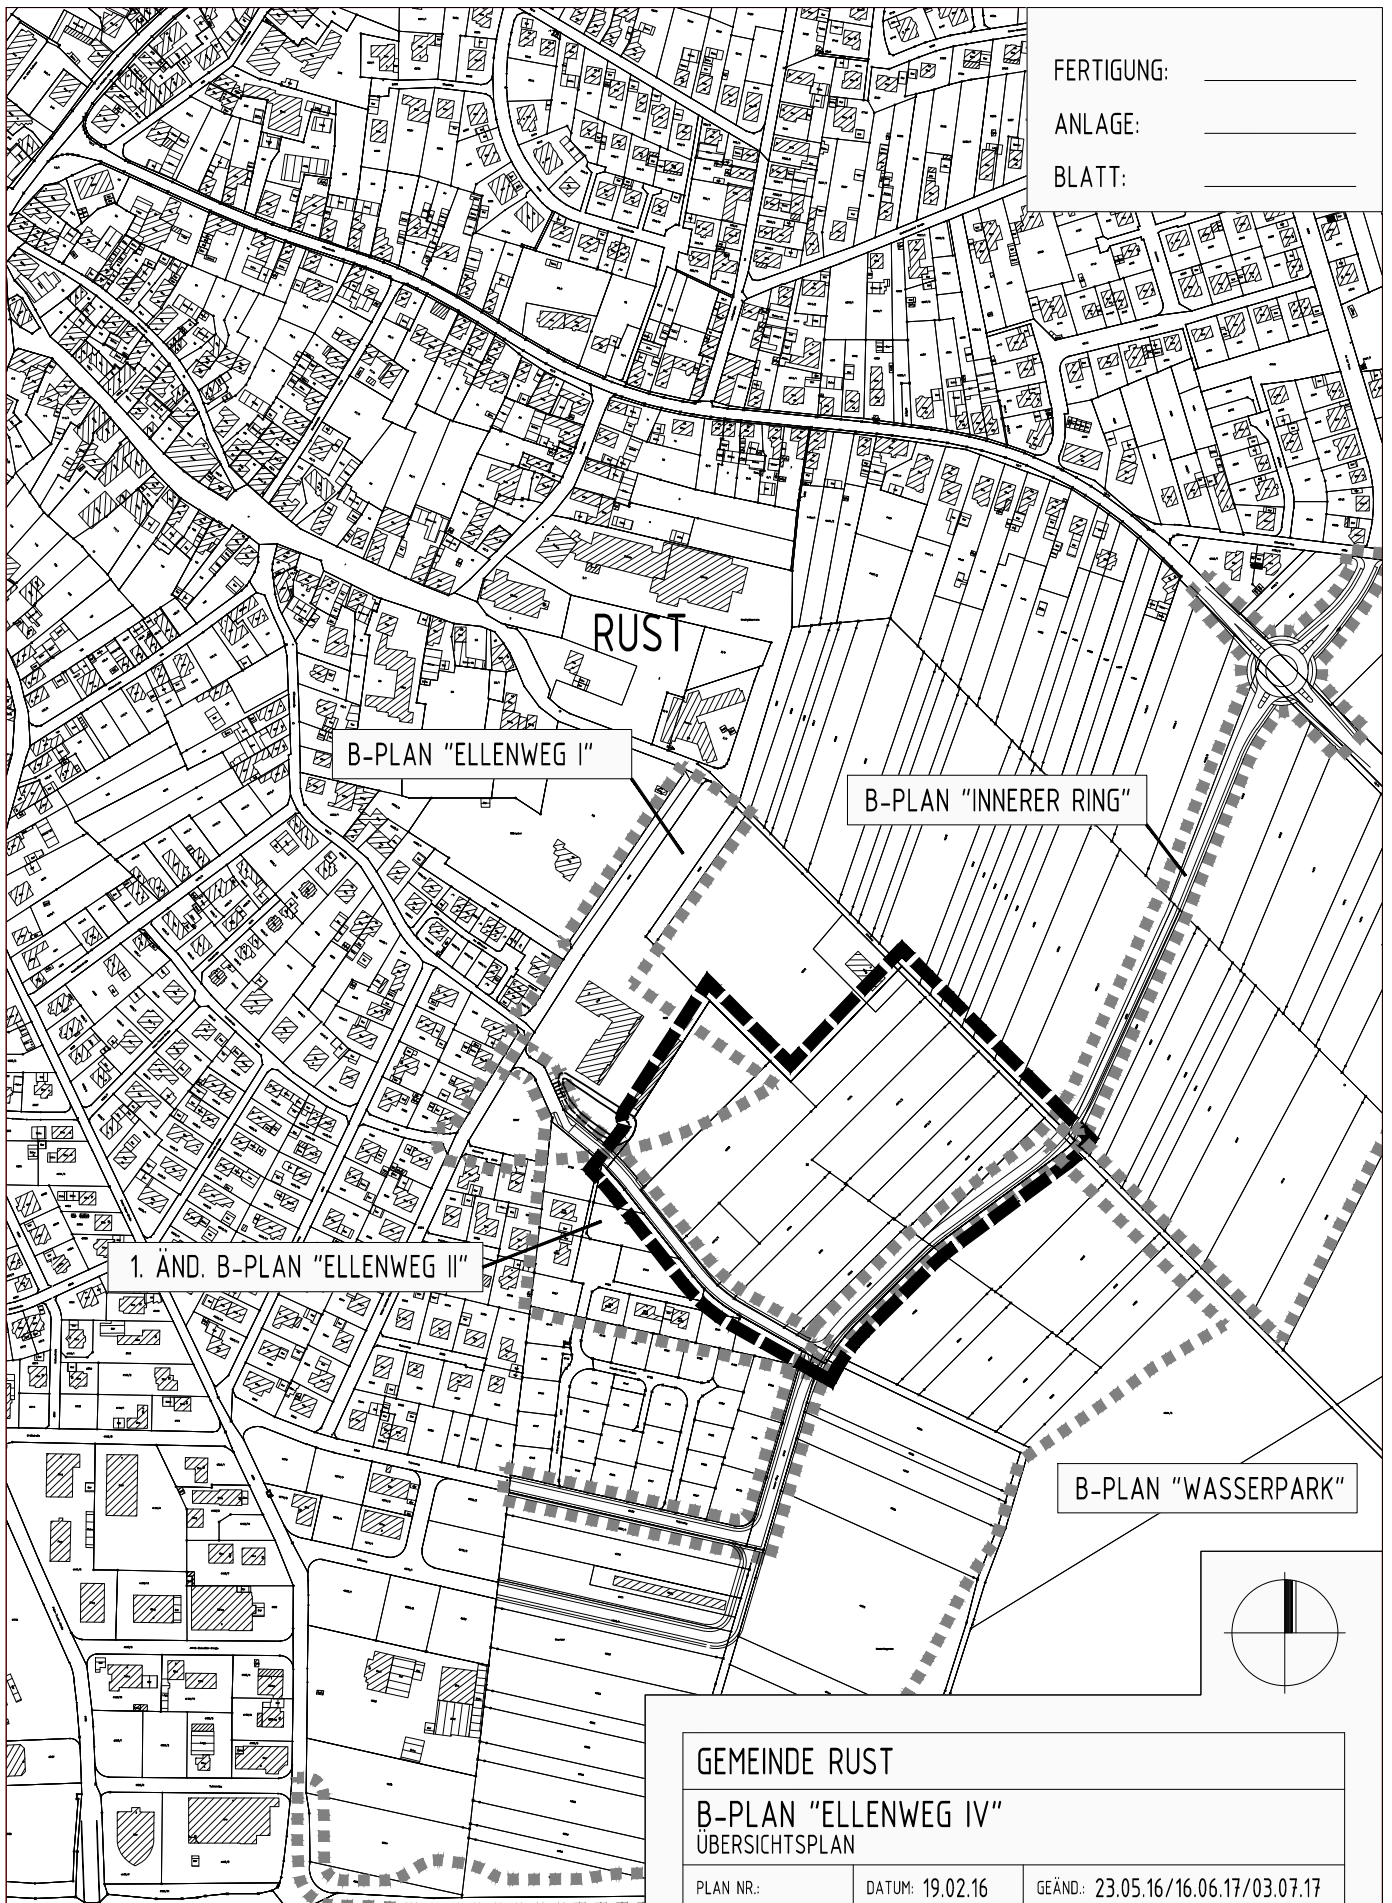

ABGRENZUNG GELTUNGSBEREICHE DER RECHTSKRÄFTIGEN BEBAUUNGSPLANE "ELLENWEG I", 1. ÄND. "ELLENWEG II", "INNERER RING" UND "WASSERPAK"



ABGRENZUNG GELTUNGSBEREICH DES BEBAUUNGSPLANES "ELLENWEG IV"

### GEMEINDE RUST

### B-PLAN "ELLENWEG IV" ÜBERSICHTSPLAN

PLAN NR.:	DATUM: 19.02.16	GEÄND.: 23.05.16/16.06.17/03.07.17 25.09.17
PROJ NR.: 0913167	BEARB.: LIF/GÖ	MAßST.: 1 : 5000

### PLANUNGSBÜRO FISCHER

79100 FREIBURG , GÜNTERSTALSTR. 32  
TEL. 0761 / 70342-0 FAX. 70342-24  
email [info@planungsbuerofischer.de](mailto:info@planungsbuerofischer.de)

