

ABGRENZUNG GELTUNGSBEREICH DER 1. ÄND. DES
BEBAUUNGSPLANES "OBERFELD - SONDERGEBIET"




ABGRENZUNG GELTUNGSBEREICH DES RECHTSKRÄFTIGEN
BEBAUUNGSPLANES "OBERFELD - SONDERGEBIET"

FERTIGUNG: _____

ANLAGE: _____

BLATT: _____

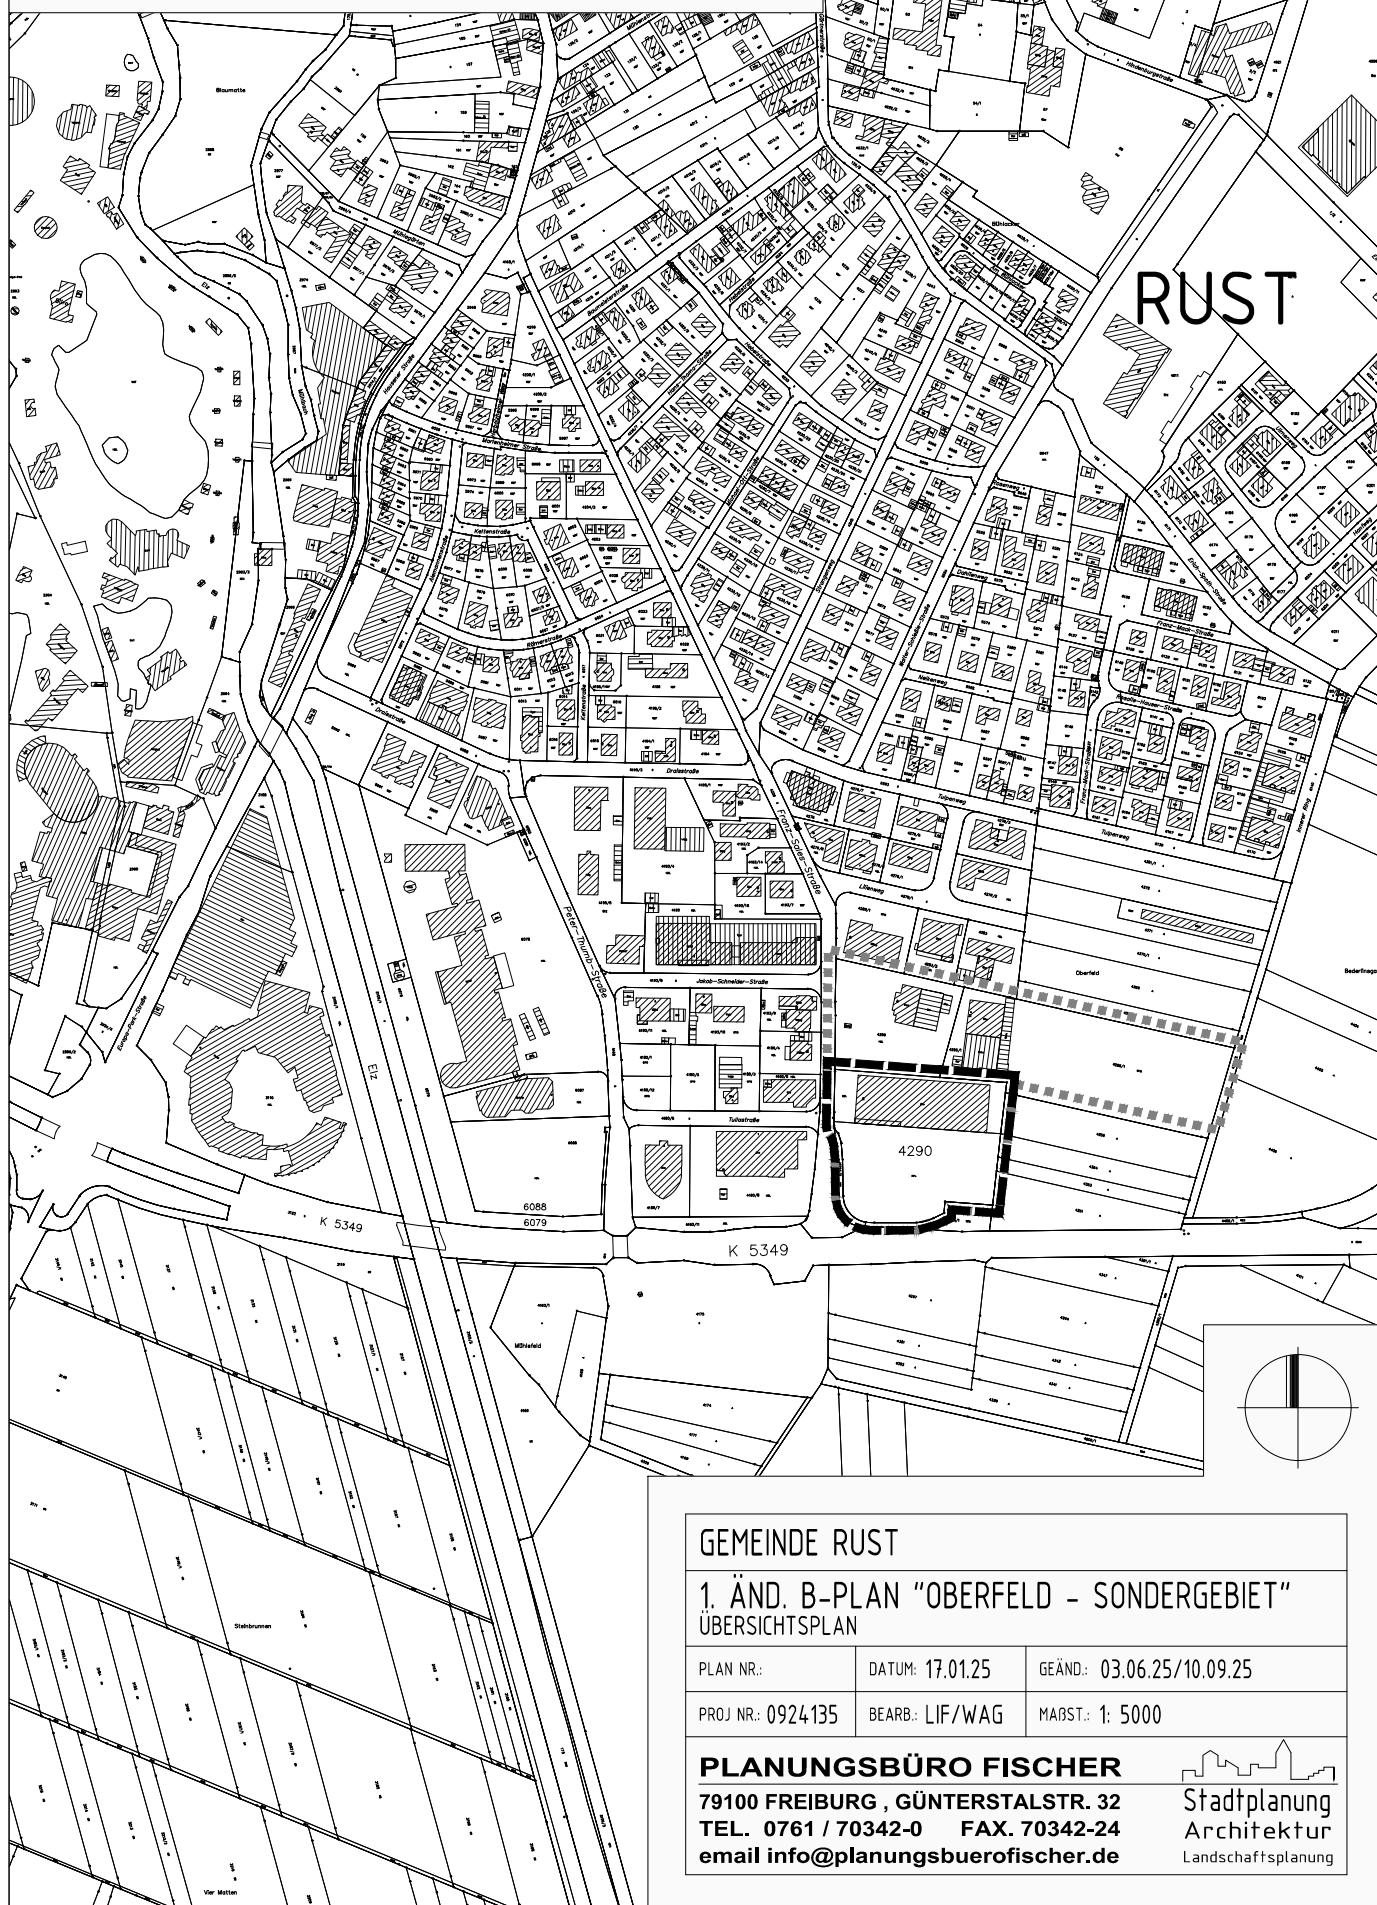

GEMEINDE RUST

1. ÄND. B-PLAN "OBERFELD - SONDERGEBIET" ÜBERSICHTSPLAN

PLAN NR.:

DATUM: 17.01.25

GEÄND.: 03.06.25/10.09.25

PROJ NR.: 0924135

BEARB.: LIF/WAG

MAßST.: 1: 5000

PLANUNGSBÜRO FISCHER

79100 FREIBURG, GÜNTERSTALSTR. 32

TEL. 0761 / 70342-0 FAX. 70342-24

email info@planungsbueroefischer.de



Stadtplanung
Architektur
Landschaftsplanung