




ABGRENZUNG GELTUNGSBEREICH DER 1. ÄND. DES BEBAUUNGSPLANES "OBERFELD - SONDERGEBIET"



ABGRENZUNG GELTUNGSBEREICH DES RECHTSKRÄFTIGEN BEBAUUNGSPLANES "OBERFELD - SONDERGEBIET"

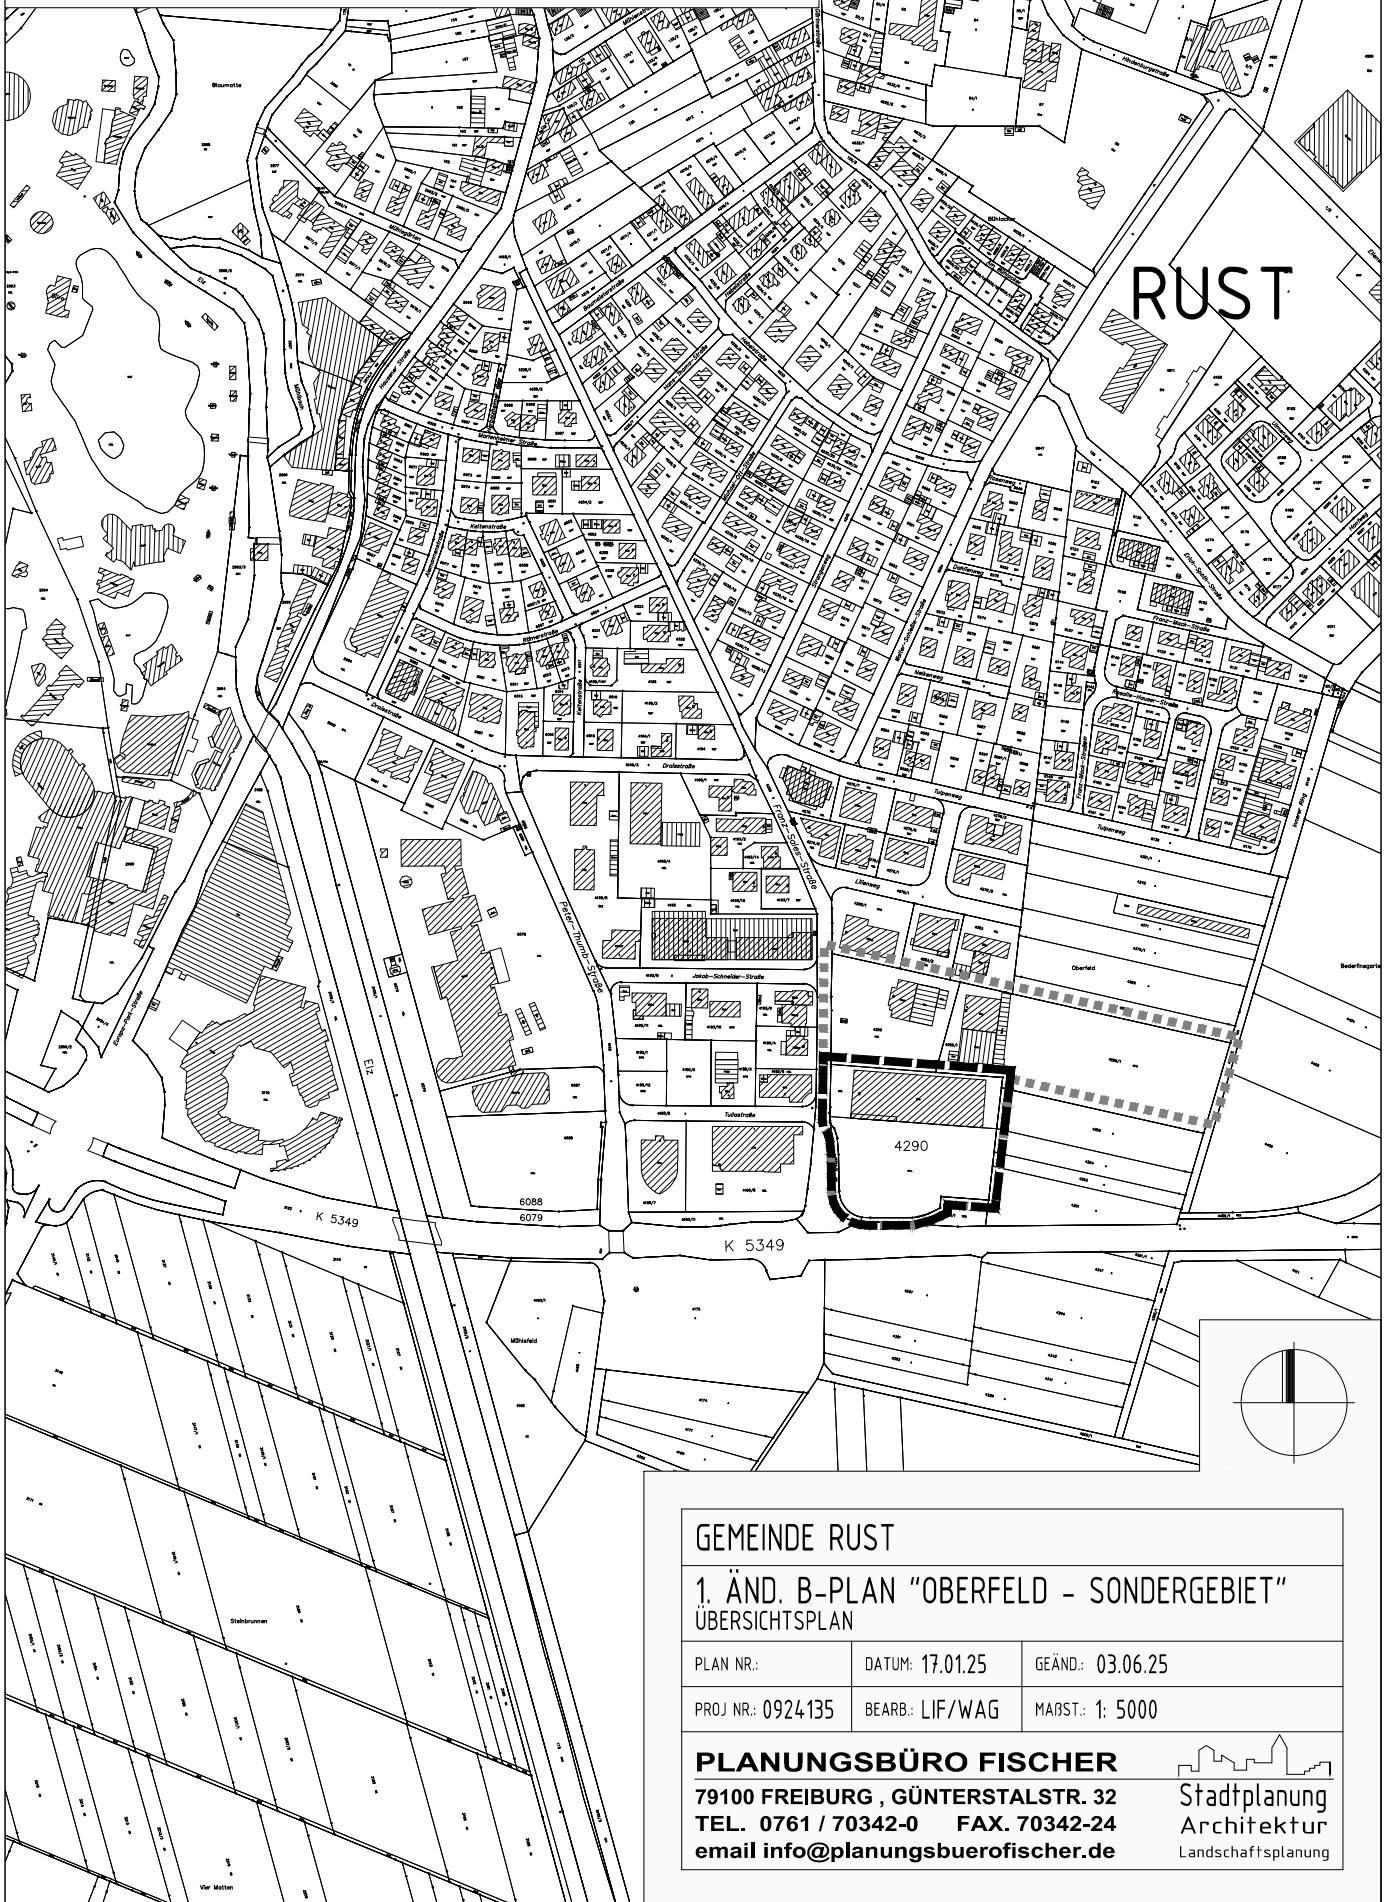

GEMEINDE RUST

1. ÄND. B-PLAN "OBERFELD - SONDERGEBIET" ÜBERSICHTSPLAN

PLAN NR.: DATUM: 17.01.25 GEÄND.: 03.06.25

PROJ NR.: 0924135 BEARB.: LIF/WAG MÄST: 1: 5000

PLANUNGSBÜRO FISCHER

79100 FREIBURG, GÜNTERSTALSTR. 32
TEL. 0761 / 70342-0 FAX. 70342-24
email info@planungsbuerofischer.de