



### Süd-Ost Ansicht

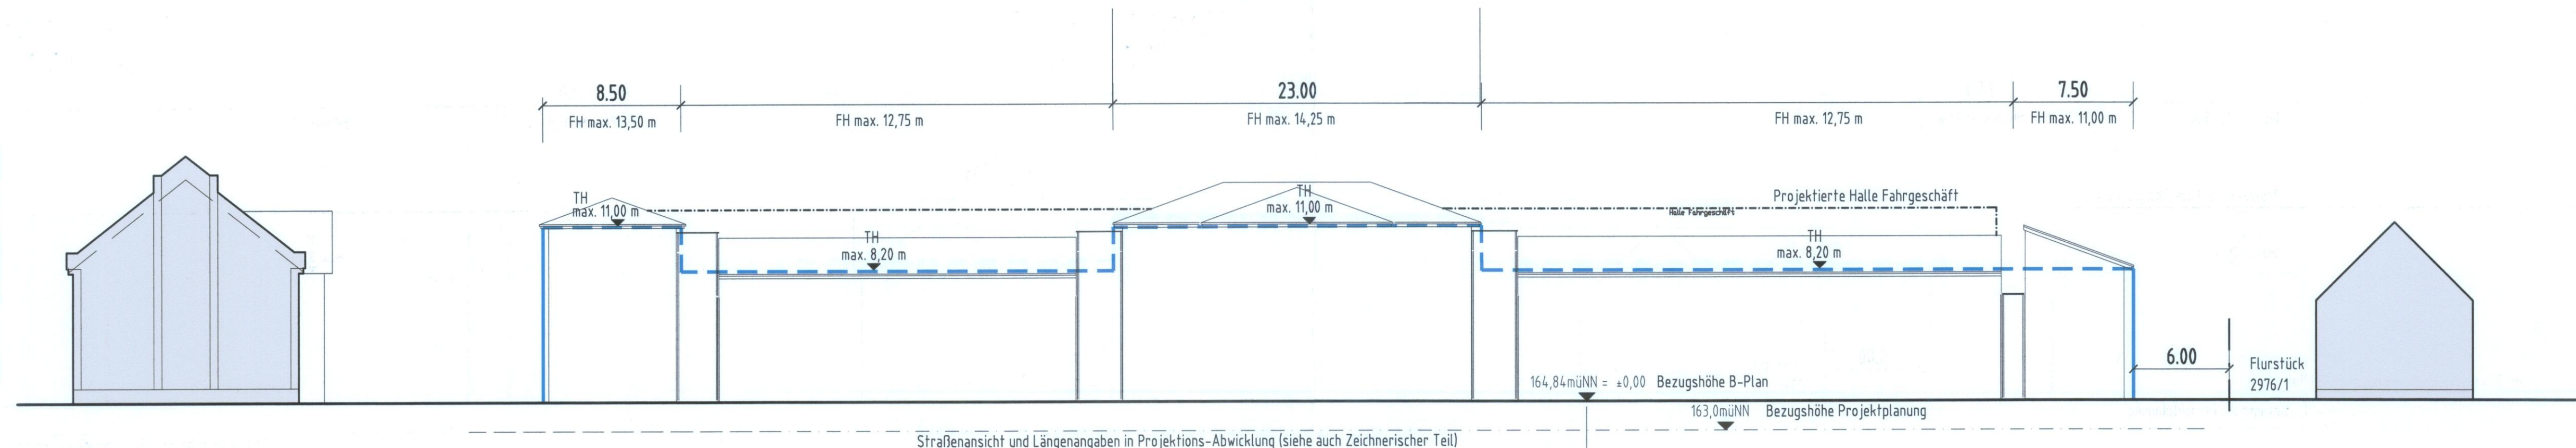


gemessen von der Hinterkante Gehweg an der höchsten Stelle

### Nord-Ost Ansicht

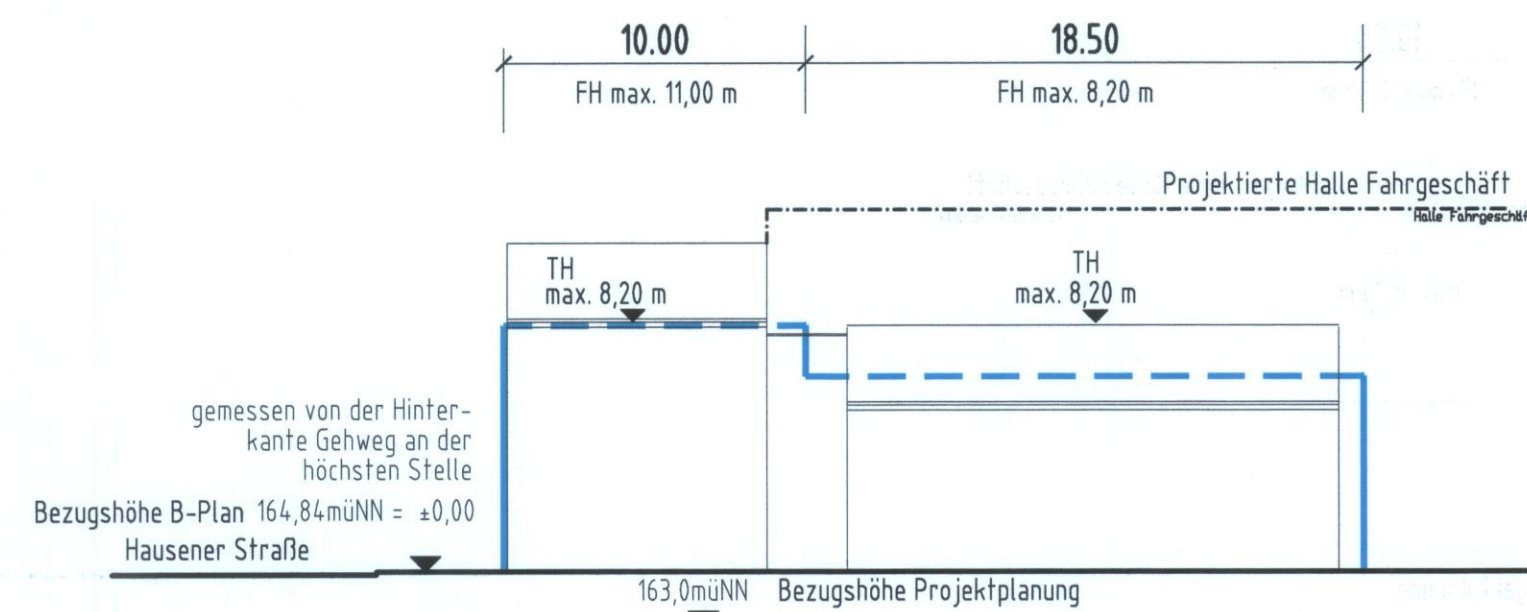

### Süd-West Ansicht

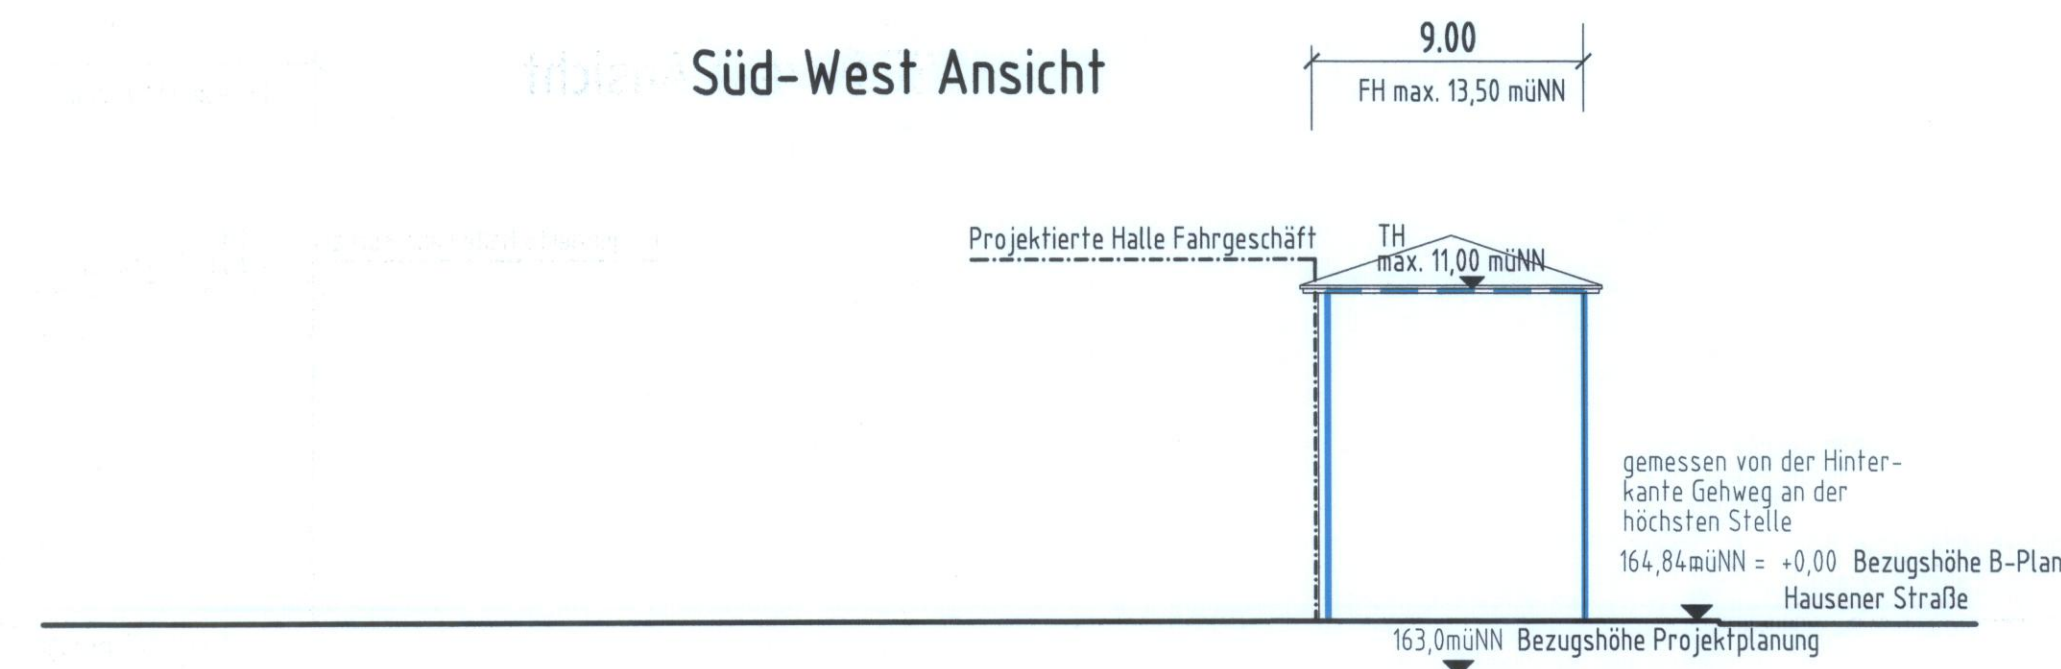

Gemeinde

# Rust

Bebauungsplan

# Mühlefeld-westlicher Teil

**FH max.** Maximale Firsthöhe für den Teilbereich "nur Personalwohnungen"

**TH max.** Maximale Traufhöhe für den Teilbereich "nur Personalwohnungen"

— Baugrenze gem. Festsetzung im Zeichn. Teil "nur Personalwohnungen"

**Firsthöhe** von Hinterkante Gehweg an der höchsten Stelle bis Oberkante First / Gebäude

**Traufhöhe** von Hinterkante Gehweg an der höchsten Stelle bis Unterkante Dachrinne

M 1:250