


ZVT "TOURISMUS-DIENSTLEISTUNGEN-FREIZEIT"
RINGSHEIM / RUST

5. ÄNDERUNG B-PLAN "WASSERPARK"
ÜBERSICHTSPLAN

PLAN NR.:	DATUM: 22.12.25	GEÄND.:
PROJ. NR.: 0925114	BEARB.: LIF/WAG	MAßST.: 1 : 5000

PLANUNGSBÜRO FISCHER
79100 FREIBURG , GÜNTERSTALSTR. 32
TEL. 0761 / 70342-0 FAX. 70342-24
email info@planungsbuerofischer.de


**Stadtplanung
Architektur**
Landschaftsplanung

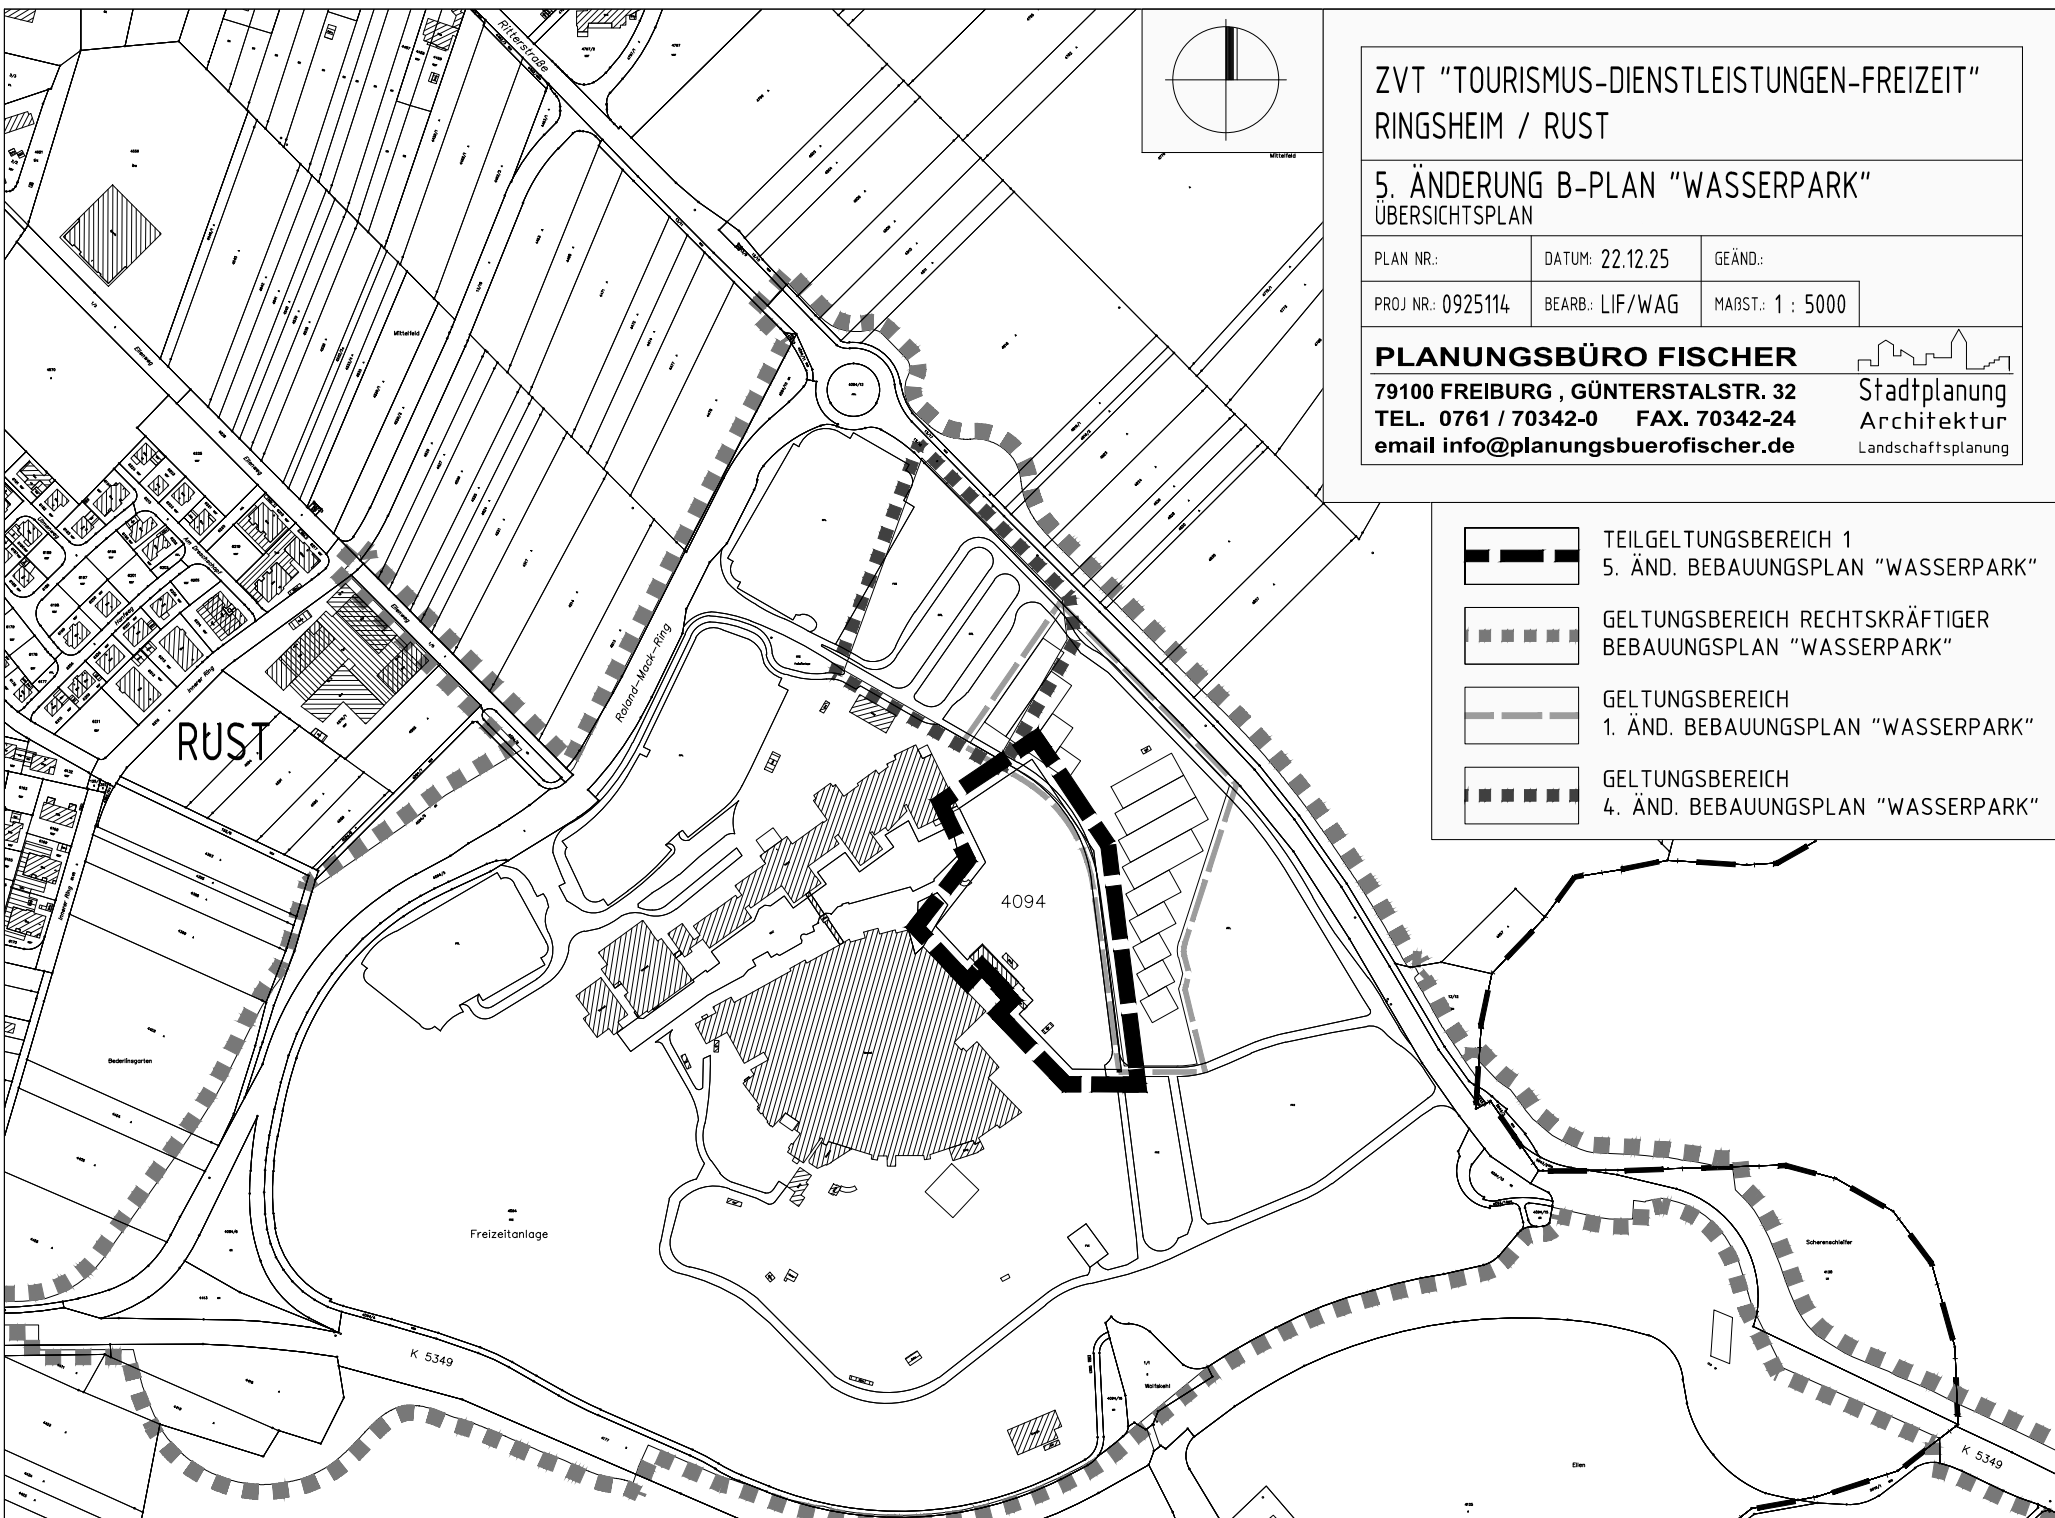

-  TEILGELTUNGSBEREICH 1
5. ÄND. BEBAUUNGSPLAN "WASSERPARK"
-  GELTUNGSBEREICH RECHTSKRÄFTIGER
BEBAUUNGSPLAN "WASSERPARK"
-  GELTUNGSBEREICH
1. ÄND. BEBAUUNGSPLAN "WASSERPARK"
-  GELTUNGSBEREICH
4. ÄND. BEBAUUNGSPLAN "WASSERPARK"