



FERTIGUNG: _____
 ANLAGE: _____
 BLATT: _____

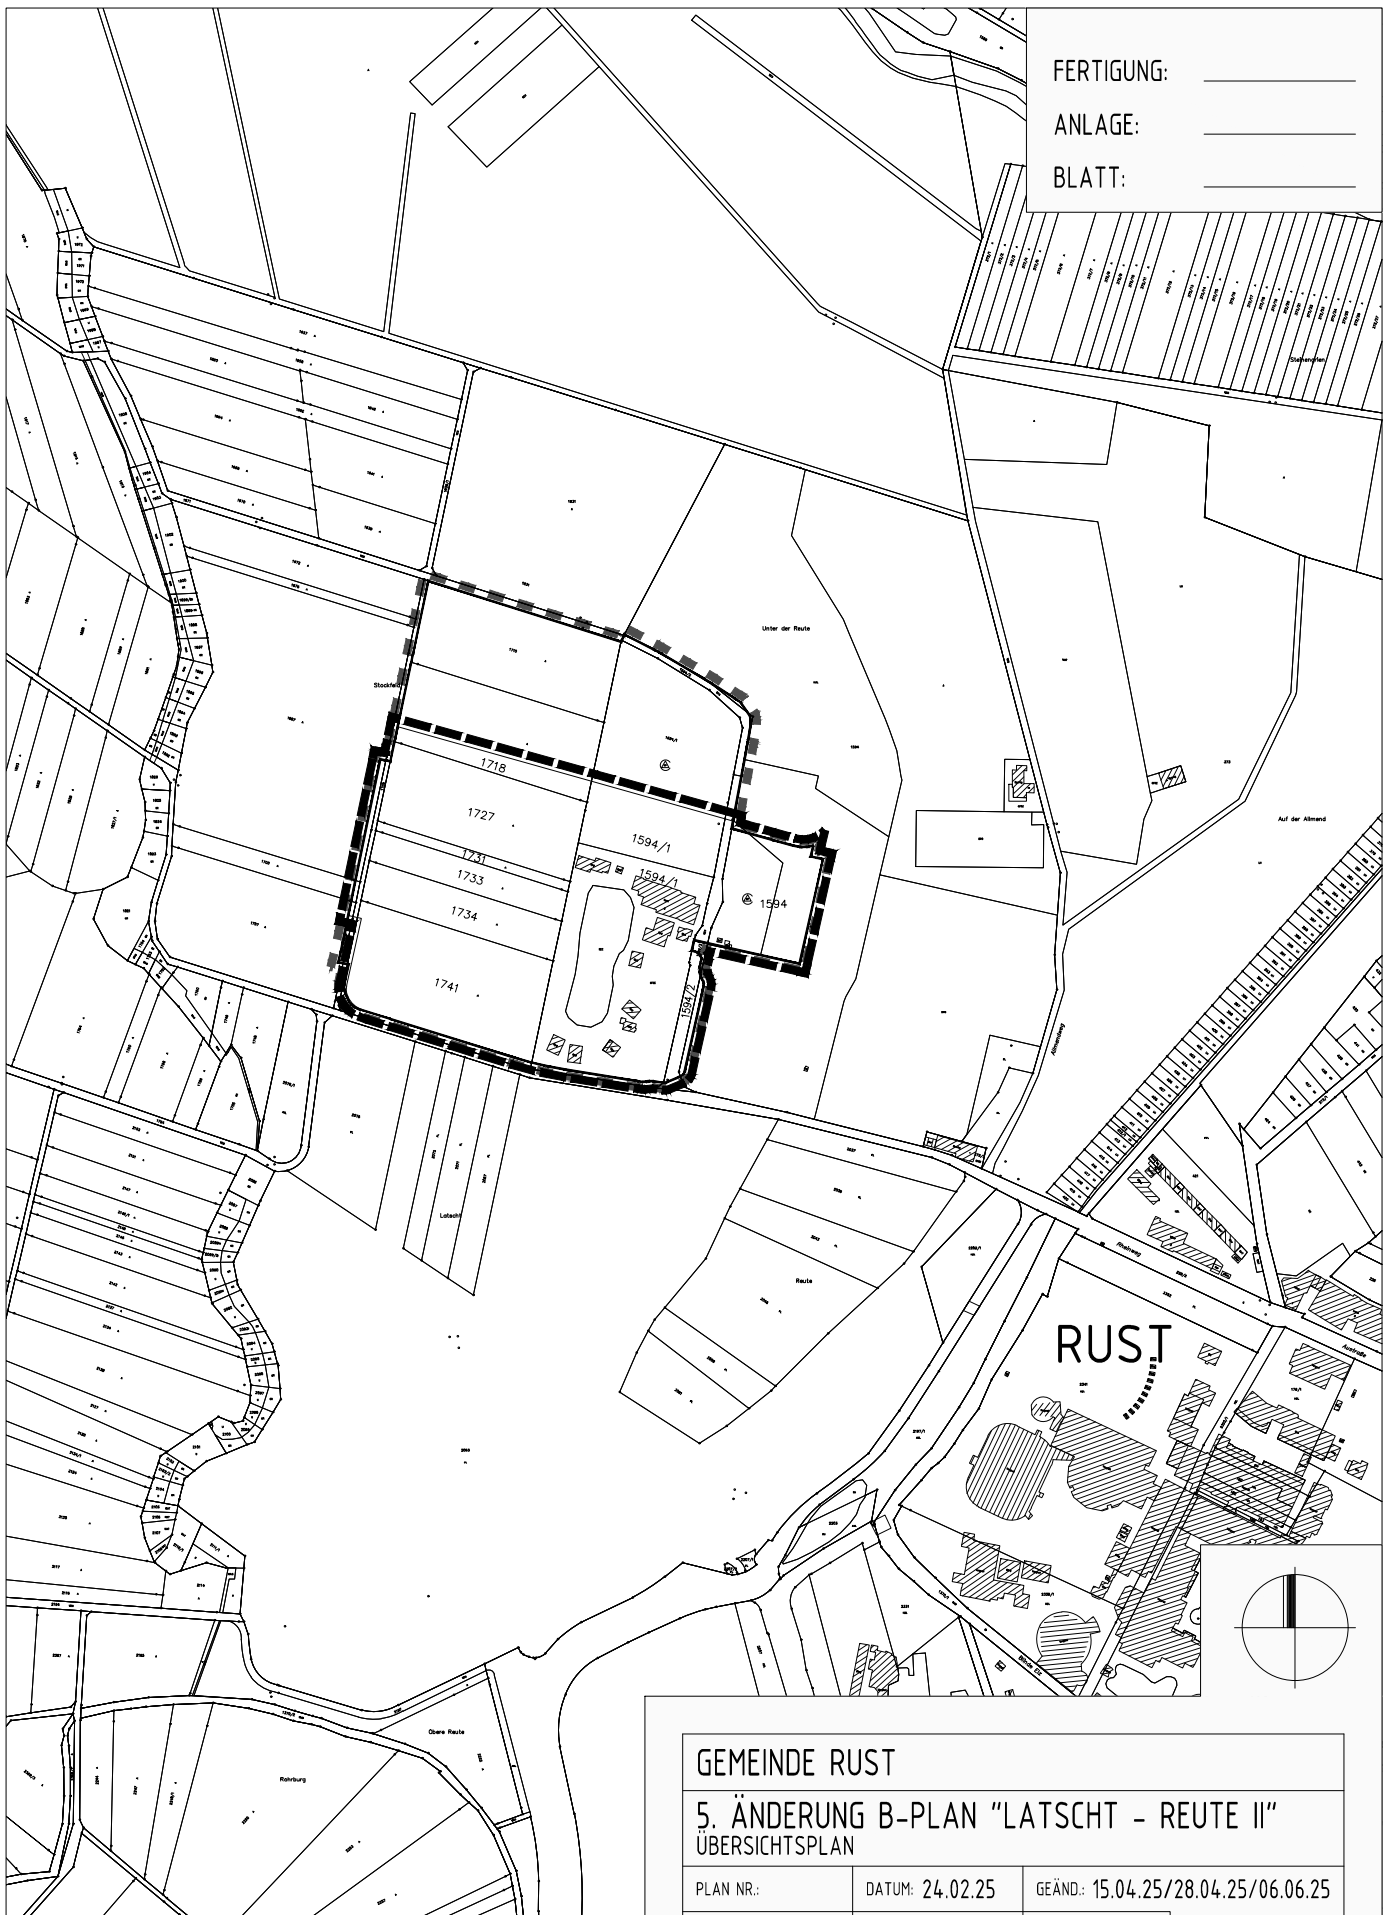

ABGRENZUNG GELTUNGSBEREICH DER
 RECHTSKRÄFTIGEN 4. AND. DES
 BEBAUUNGSPLANES "LATSCHT - REUTE II"

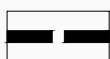

ABGRENZUNG GELTUNGSBEREICH DER
 5. AND. DES BEBAUUNGSPLANES
 "LATSCHT - REUTE II"

GEMEINDE RUST

5. ÄNDERUNG B-PLAN "LATSCHT - REUTE II" ÜBERSICHTSPLAN

PLAN NR.:	DATUM: 24.02.25	GEÄND: 15.04.25/28.04.25/06.06.25
PROJ NR.: 0925107	BEARB.: LIF/WAG	MAßST.: 1: 5000

PLANUNGSBÜRO FISCHER

79100 FREIBURG, GÜNTERSTALSTR. 32
 TEL. 0761 / 70342-0 FAX. 70342-24
 email info@planungsbueroefischer.de



Stadtplanung
 Architektur
 Landschaftsplanung