



ABGRENZUNG GELTUNGSBEREICH  
1. ÄND. BEBAUUNGSPLAN "ETTENHEIMER WEG"

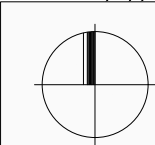

ABGRENZUNG GELTUNGSBEREICH DES RECHTSKRÄFTIGEN  
BEBAUUNGSPLANES "ETTENHEIMER WEG"

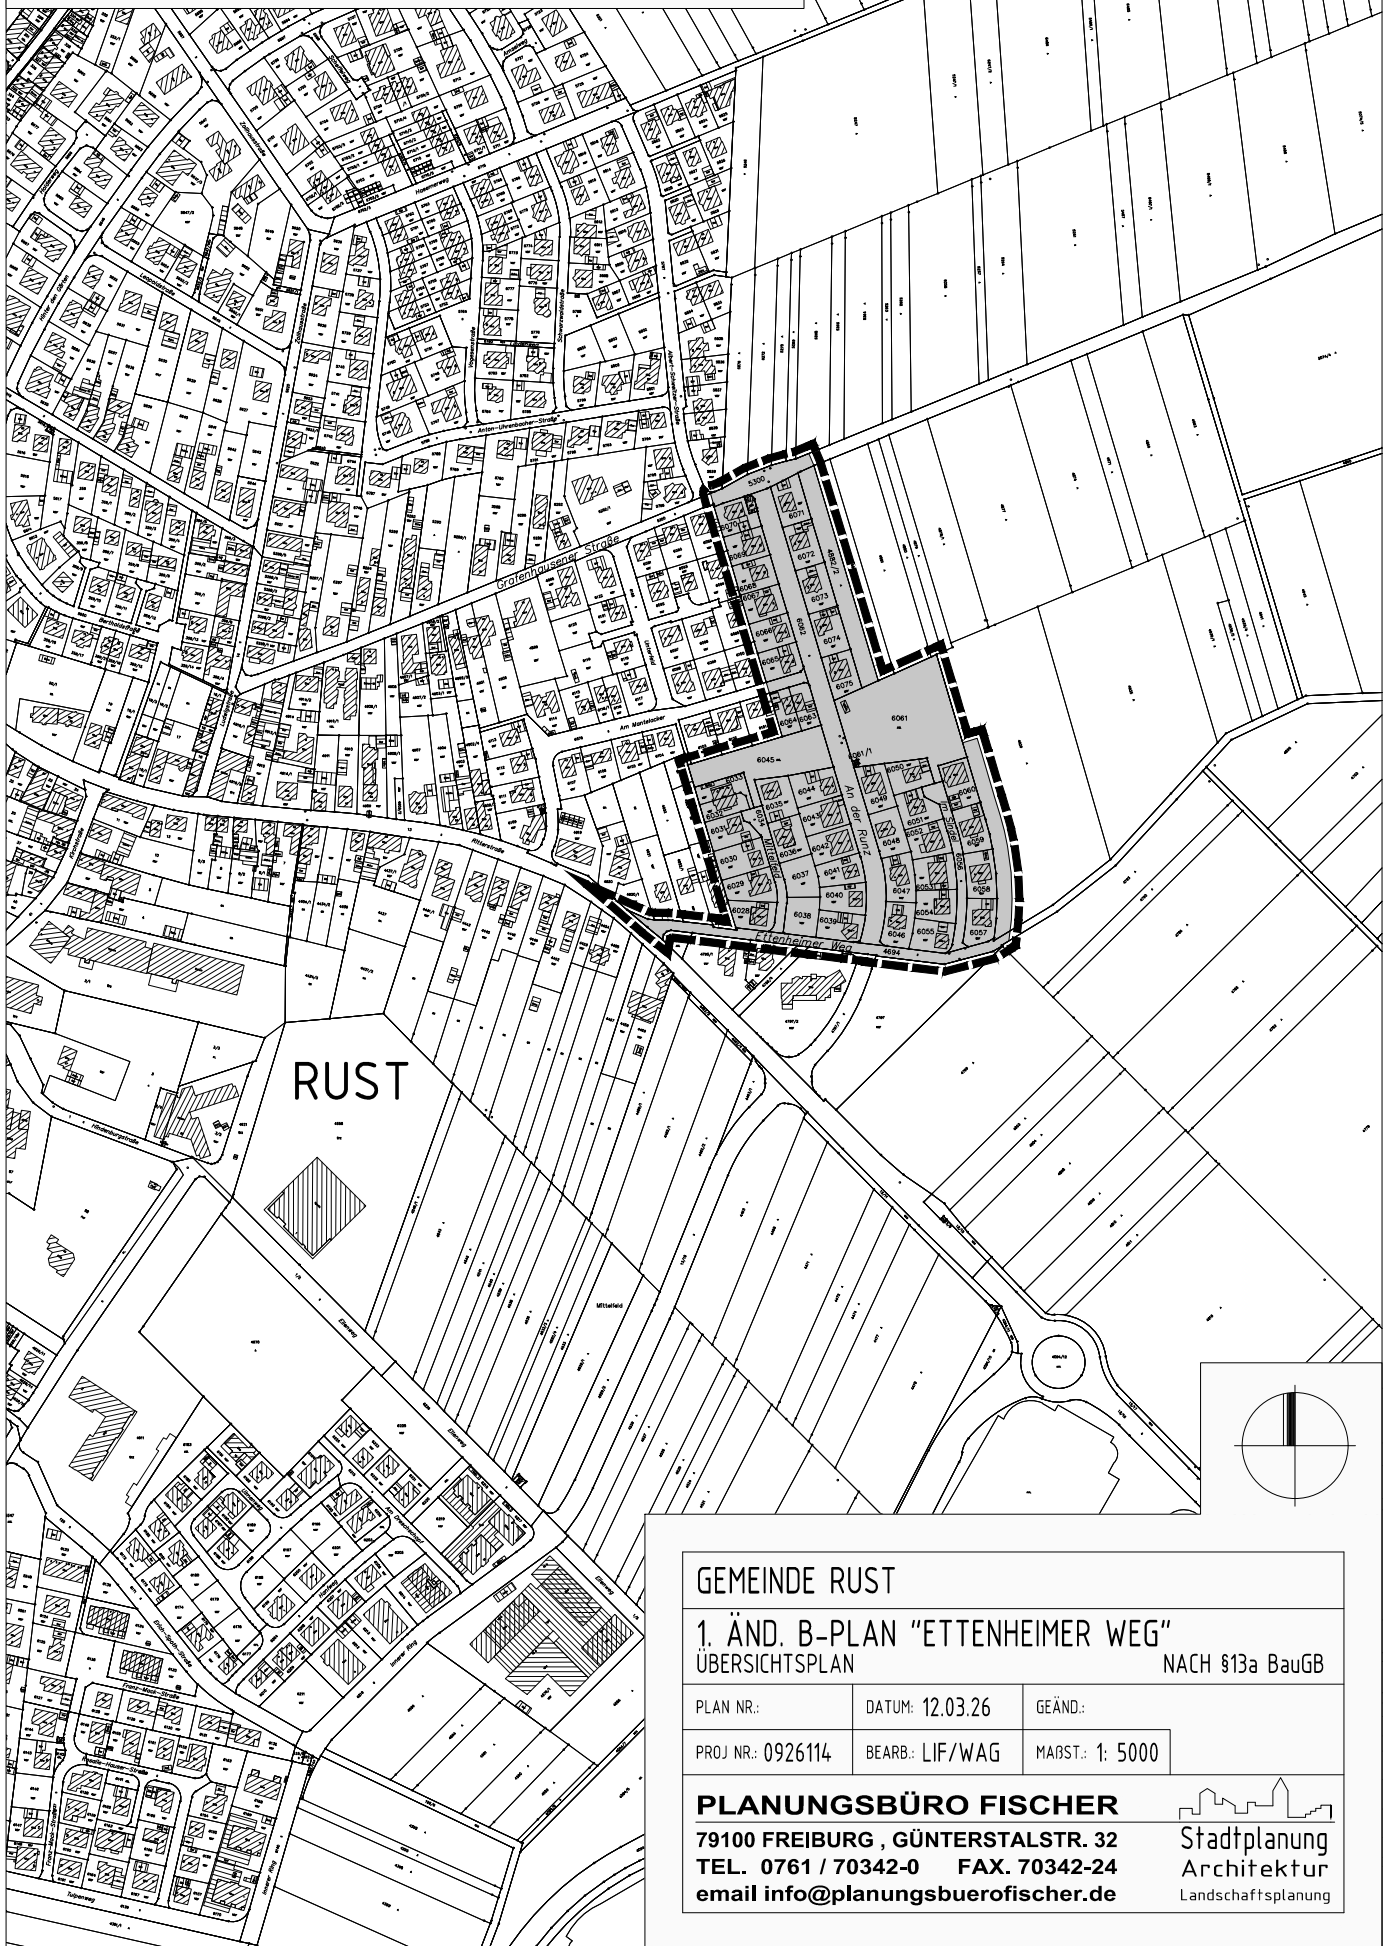

**GEMEINDE RUST**

**1. ÄND. B-PLAN "ETTENHEIMER WEG"**

ÜBERSICHTSPLAN

NACH §13a BauGB

PLAN NR.:	DATUM: 12.03.26	GEÄND.:
PROJ NR.: 0926114	BEARB.: LIF/WAG	MAßST.: 1: 5000

**PLANUNGSBÜRO FISCHER**

79100 FREIBURG, GÜNTERSTALSTR. 32  
TEL. 0761 / 70342-0 FAX. 70342-24  
email [info@planungsbueroefischer.de](mailto:info@planungsbueroefischer.de)

