

Unter der Reu
ERD-DEPONIE



Versickerungsri

private Grünfläche 4 siehe Beb. Vor. OZ 6.6
max. 1200 qm
15° - 36°
WH =

Wendeschleife
für Omnibusse

angrenzender Bebauungsplan
Sport- und Freizeitanlage "Untere Reute"

Schutzzone B6 (R=1800 m)
Schutzzone B7 (R=1800 m)

P

P

P


Stockfeld

§ 32 Biotop
Verlandungsbereich
mit Röhricht

private Grünfläche 1
siehe Beb. Vor. OZ 6.3

private Grünfläche 2
siehe Beb. Vor. OZ 6.4

private Grünfläche 3
siehe Beb. Vor. OZ 6.5

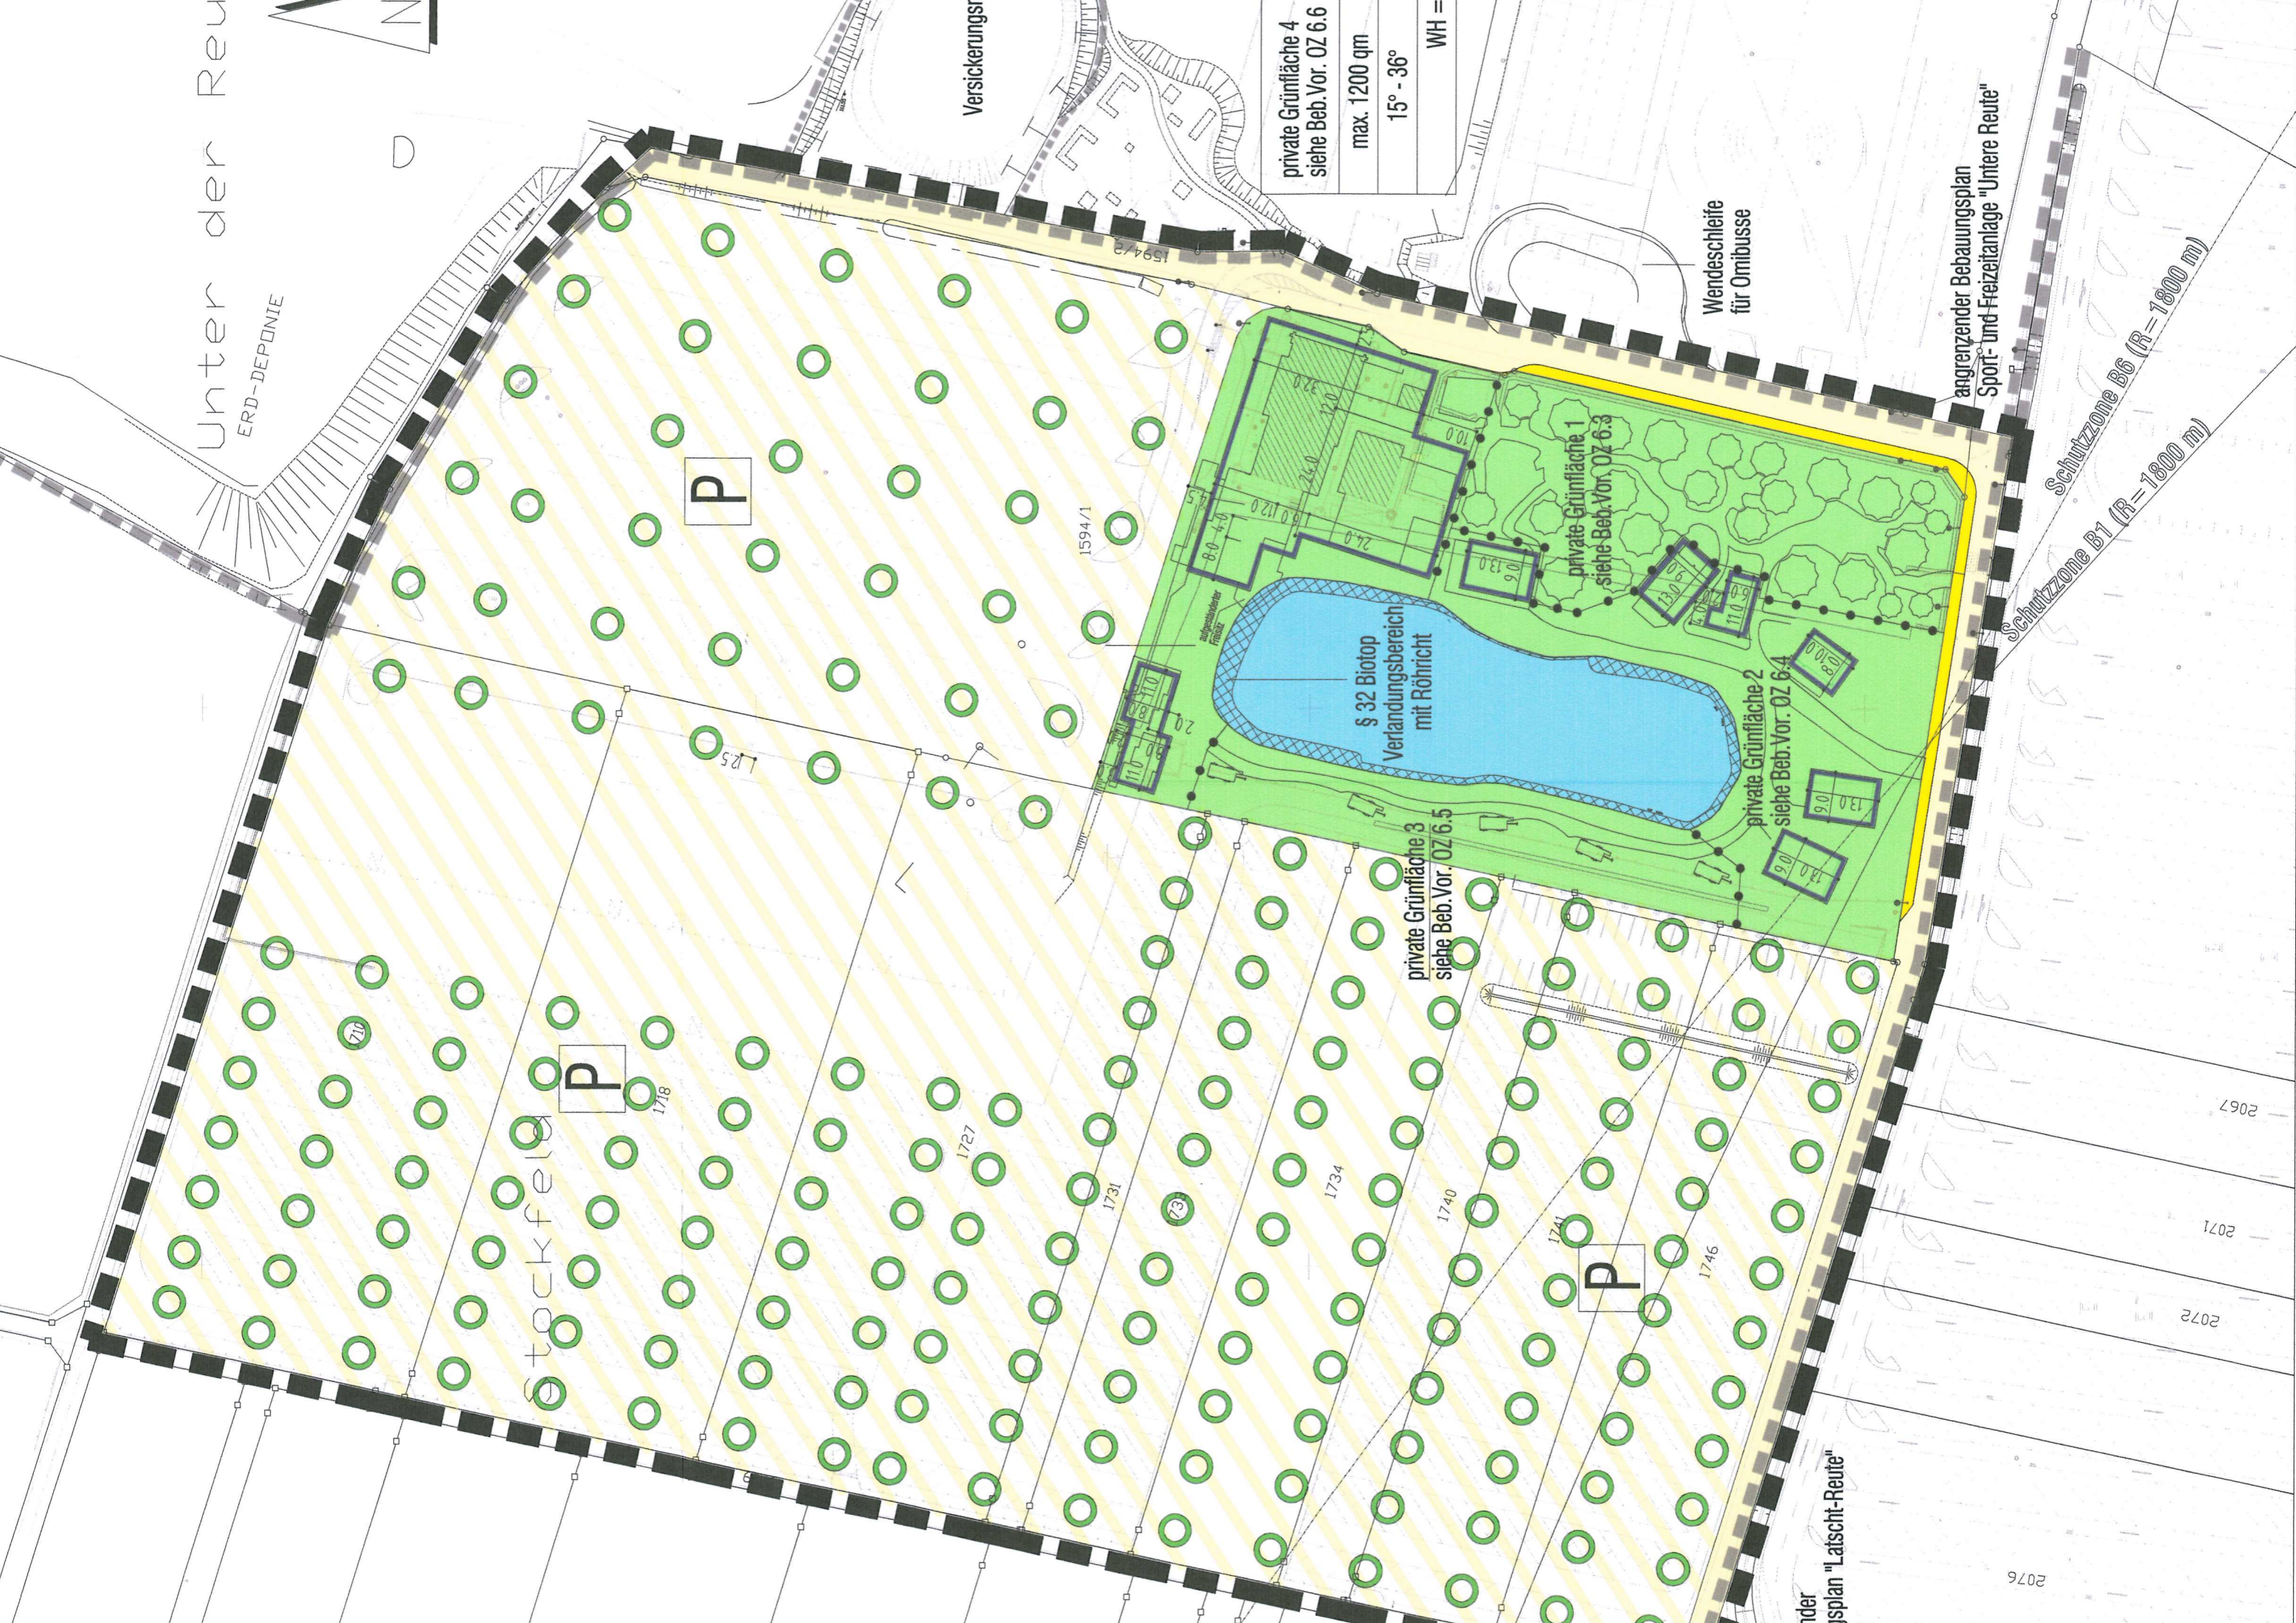

nder
gsplan "Latscht-Reute"

2067
2071
2072

2076