

B-PLAN "ELLENWEG IV"

NZ 1 II
max. WH = 7,00m
max. FH = 10,00m

NZ 2 III
max. WH = 10,00m
max. FH = 12,50m

NZ 3 IV=III+A
max. WH = 13,00m
max. FH = 15,00m


B-PLAN "INNERER RING - OST"

NZ 1 IV=III+A
max. GH = 13,50m

Schnitt 2

Überhöhung = 1.0
1:200

160.00m ü. NHN

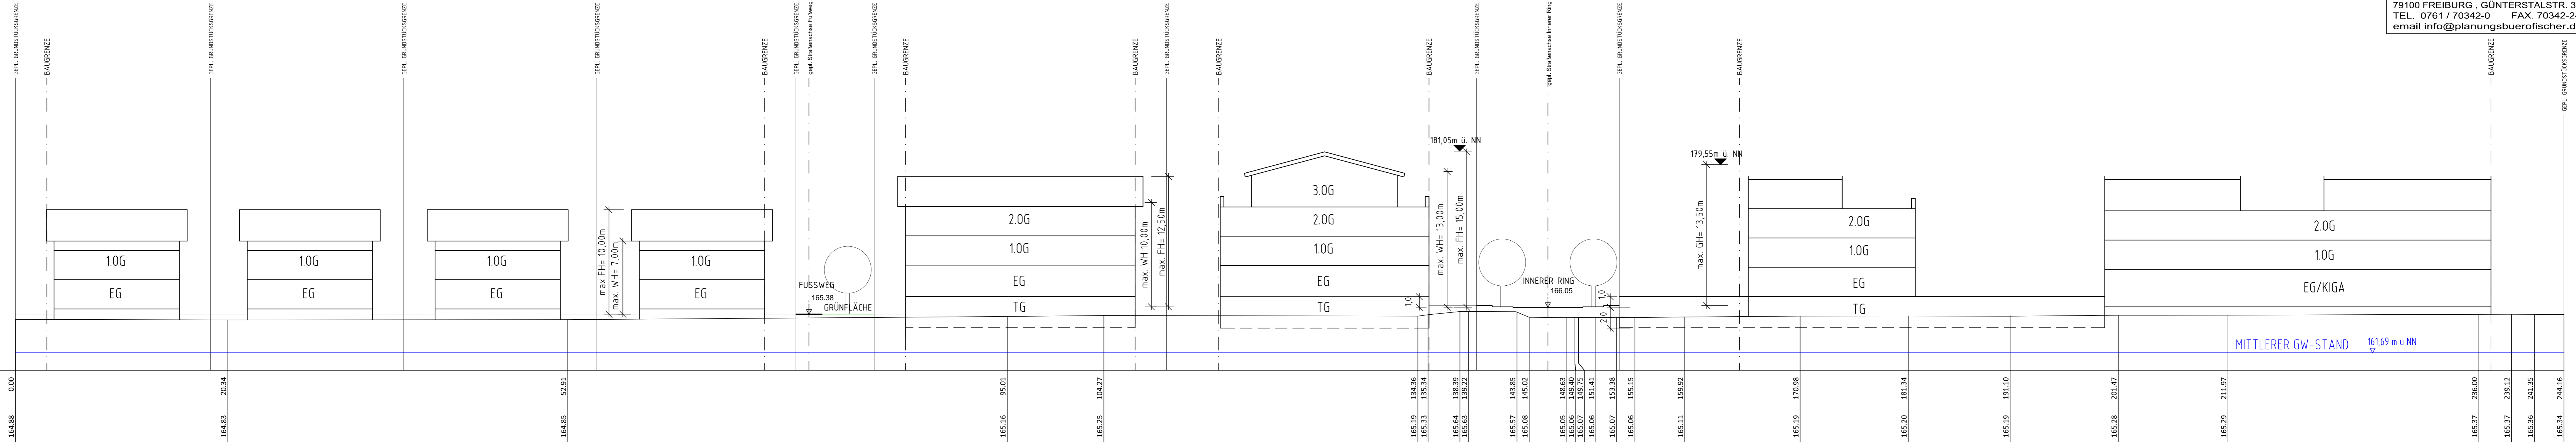

GEMEINDE RUST

PROJEKT:
BEBAUUNGSPLAN "INNERER RING - OST"
SYSTEMSCHNITT 2

DATUM: 20.12.2017	GEÄND.: 11.01.2018	PLANGR.: 1160x297	FERTIGUNG: 18.05.2018
PROJ. NR.: 0917162	05.11.2018		ANLAGE: 1:200
BEARB.: LIF/WAG			MABST.: 1:200

PLANUNGSBÜRO FISCHER

79100 FREIBURG, GÜNTERSTALSTR. 32
TEL. 0761 / 70342-0 FAX. 70342-24
email info@planungsbuero-fischer.de

Stadtplanung
Architektur
Landschaftsplanung
Baulanderschließung